



BUSINESS - LOFT - Untergeschoss 1:200

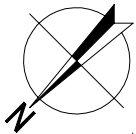

ERWEITERUNG PARKHALLE KEBAG

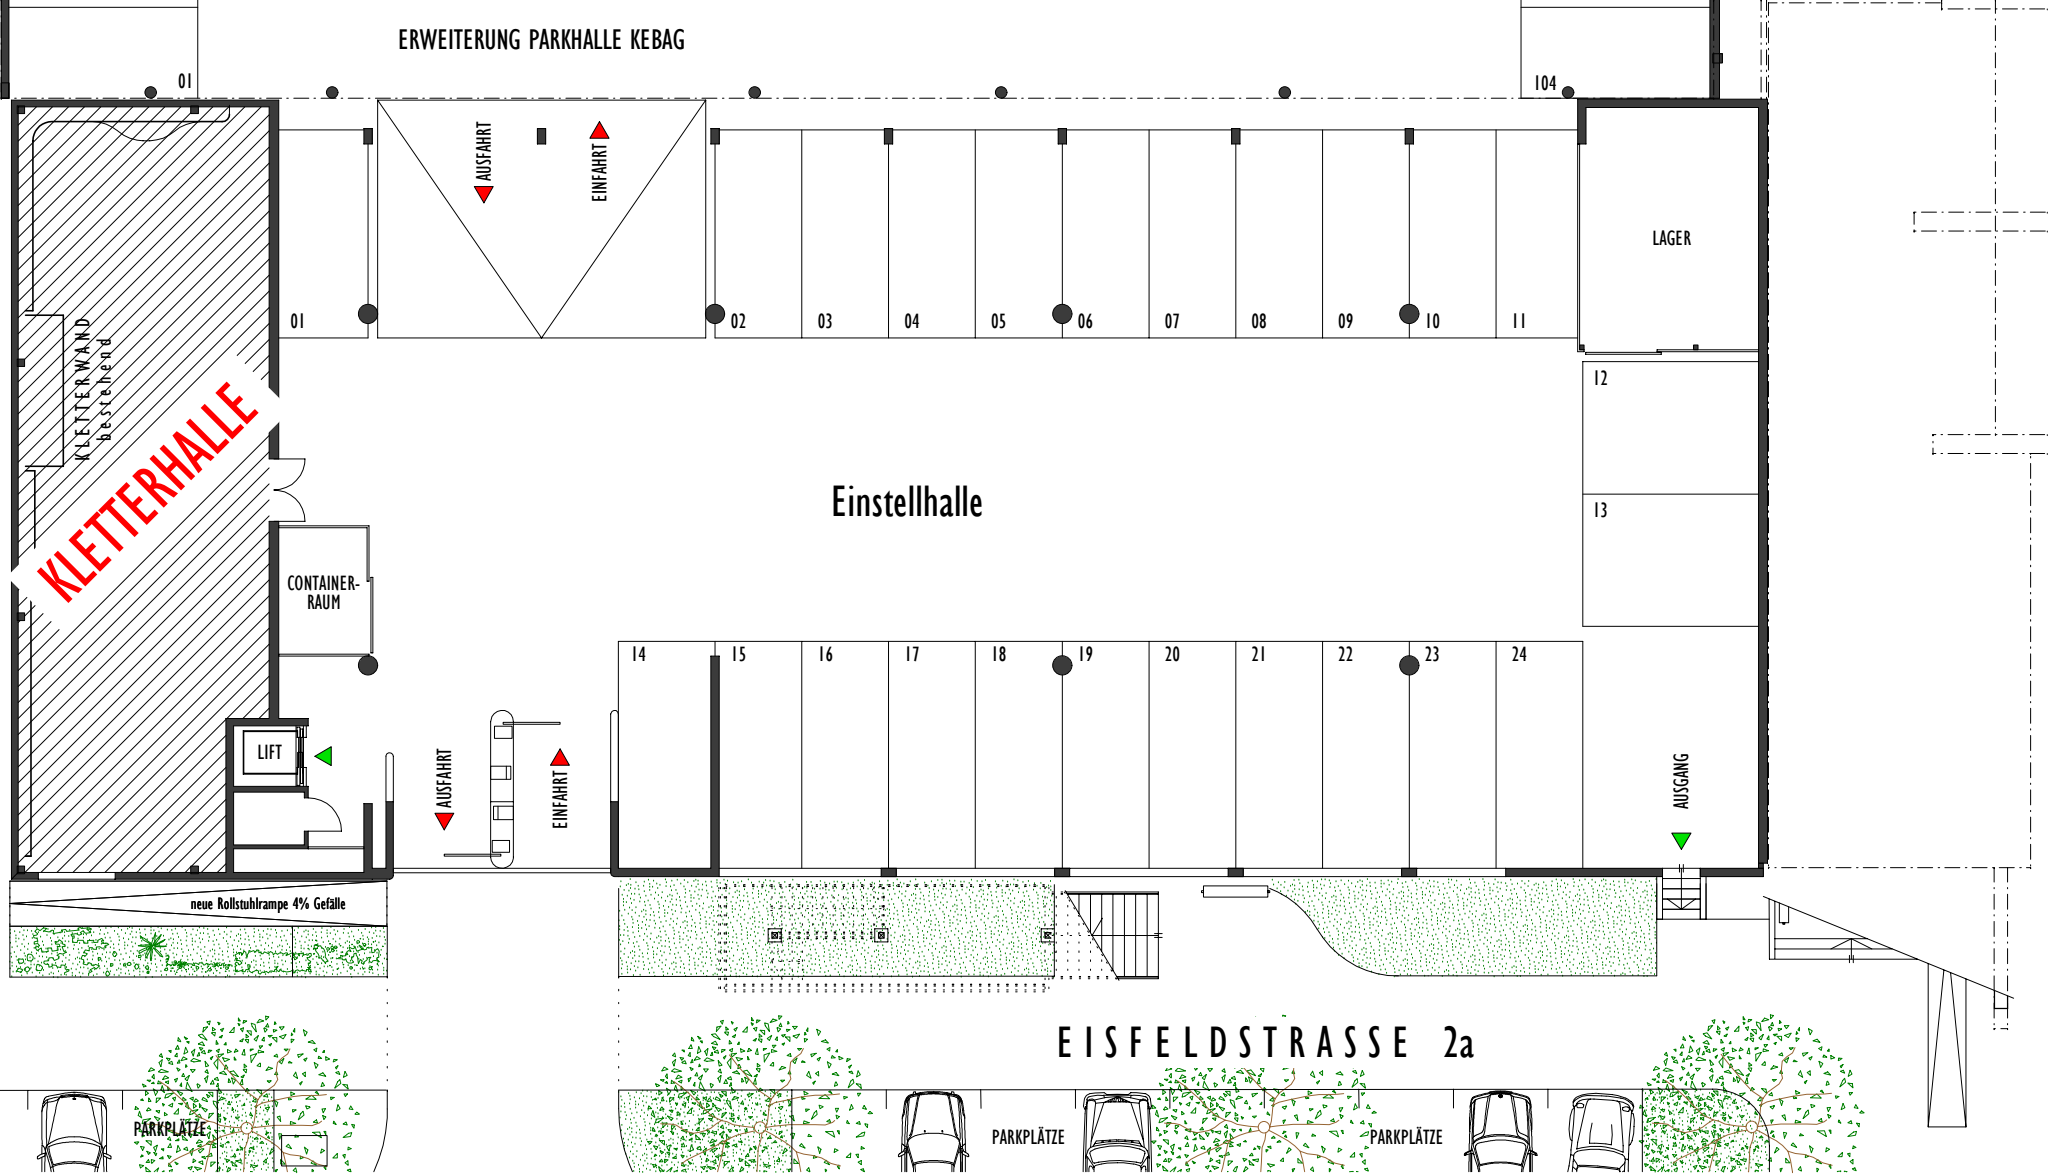

EISFELDSTRASSE 2a

B ● **R** ▲ **U** **S**

BOHRAUS Planung & Architektur AG, Zürichstrasse 64, Postfach 6808, 6000 Luzern 6
 Tel.: 041/226.20.40, Fax: 041/226.20.46, E-Mail: bohraus.ag@bohraus.com, www.bohraus.com