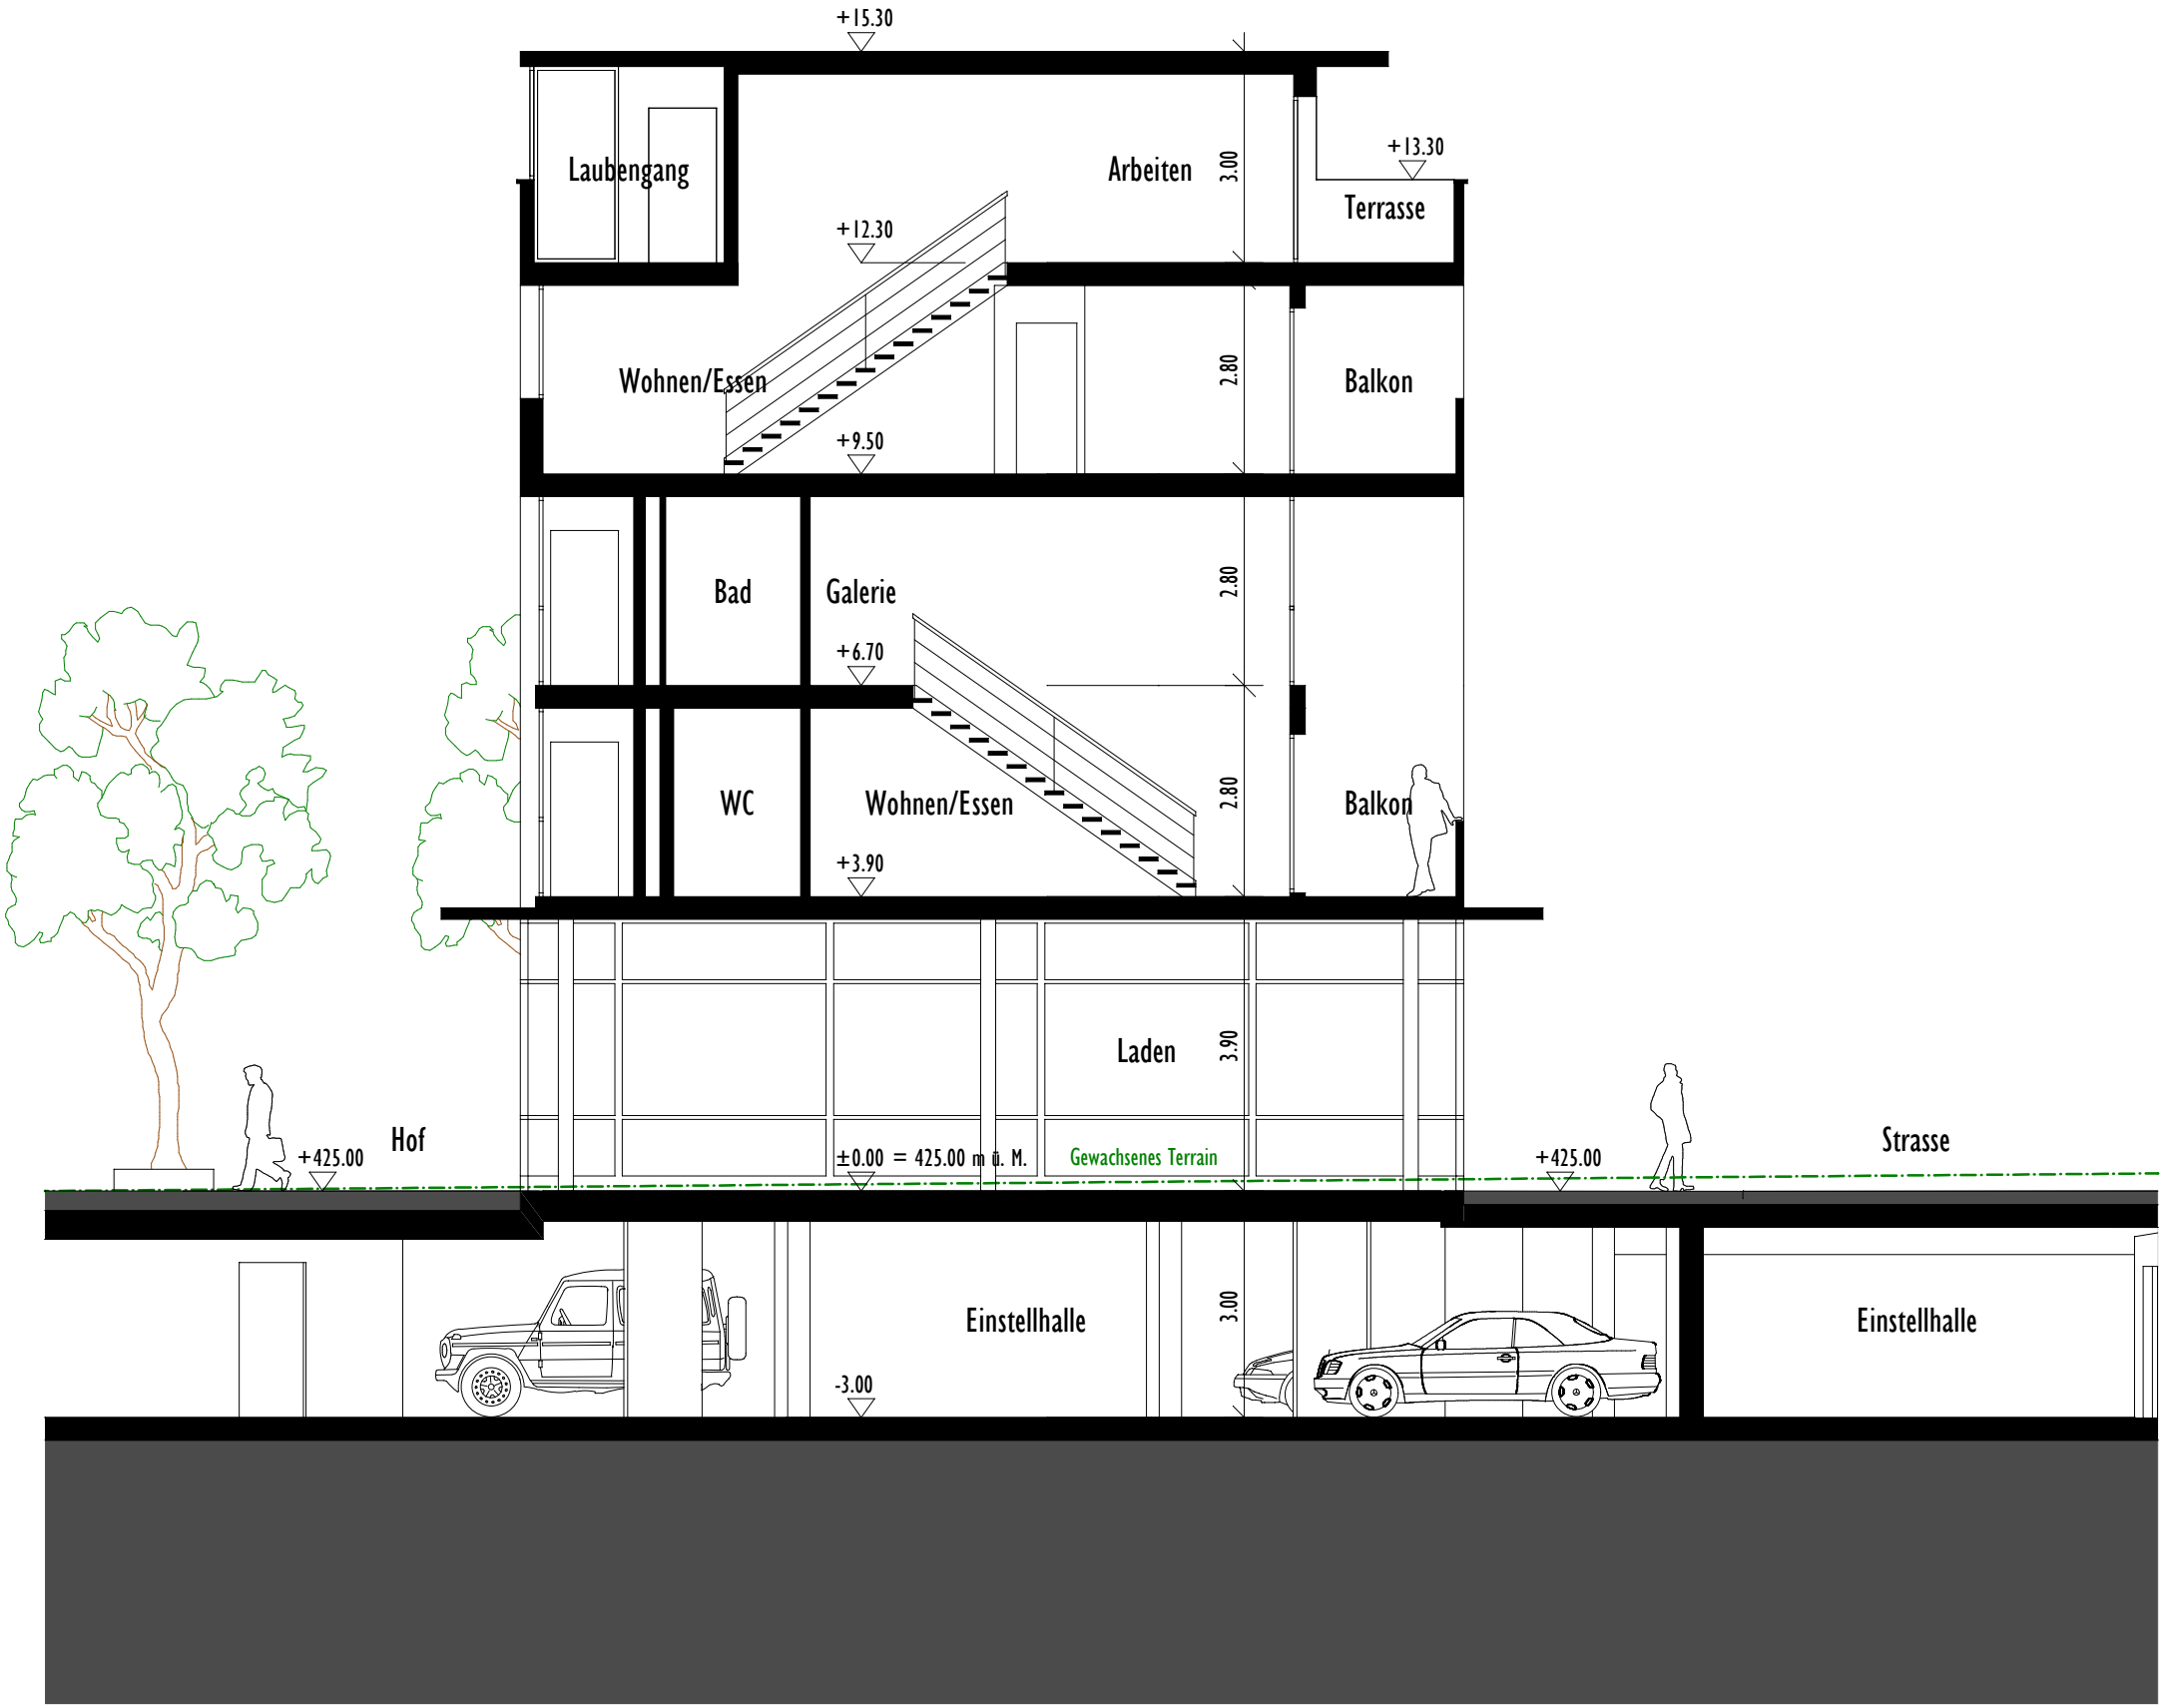Schnitt A - A Haus 4 1:100