


Kleinmattstrasse

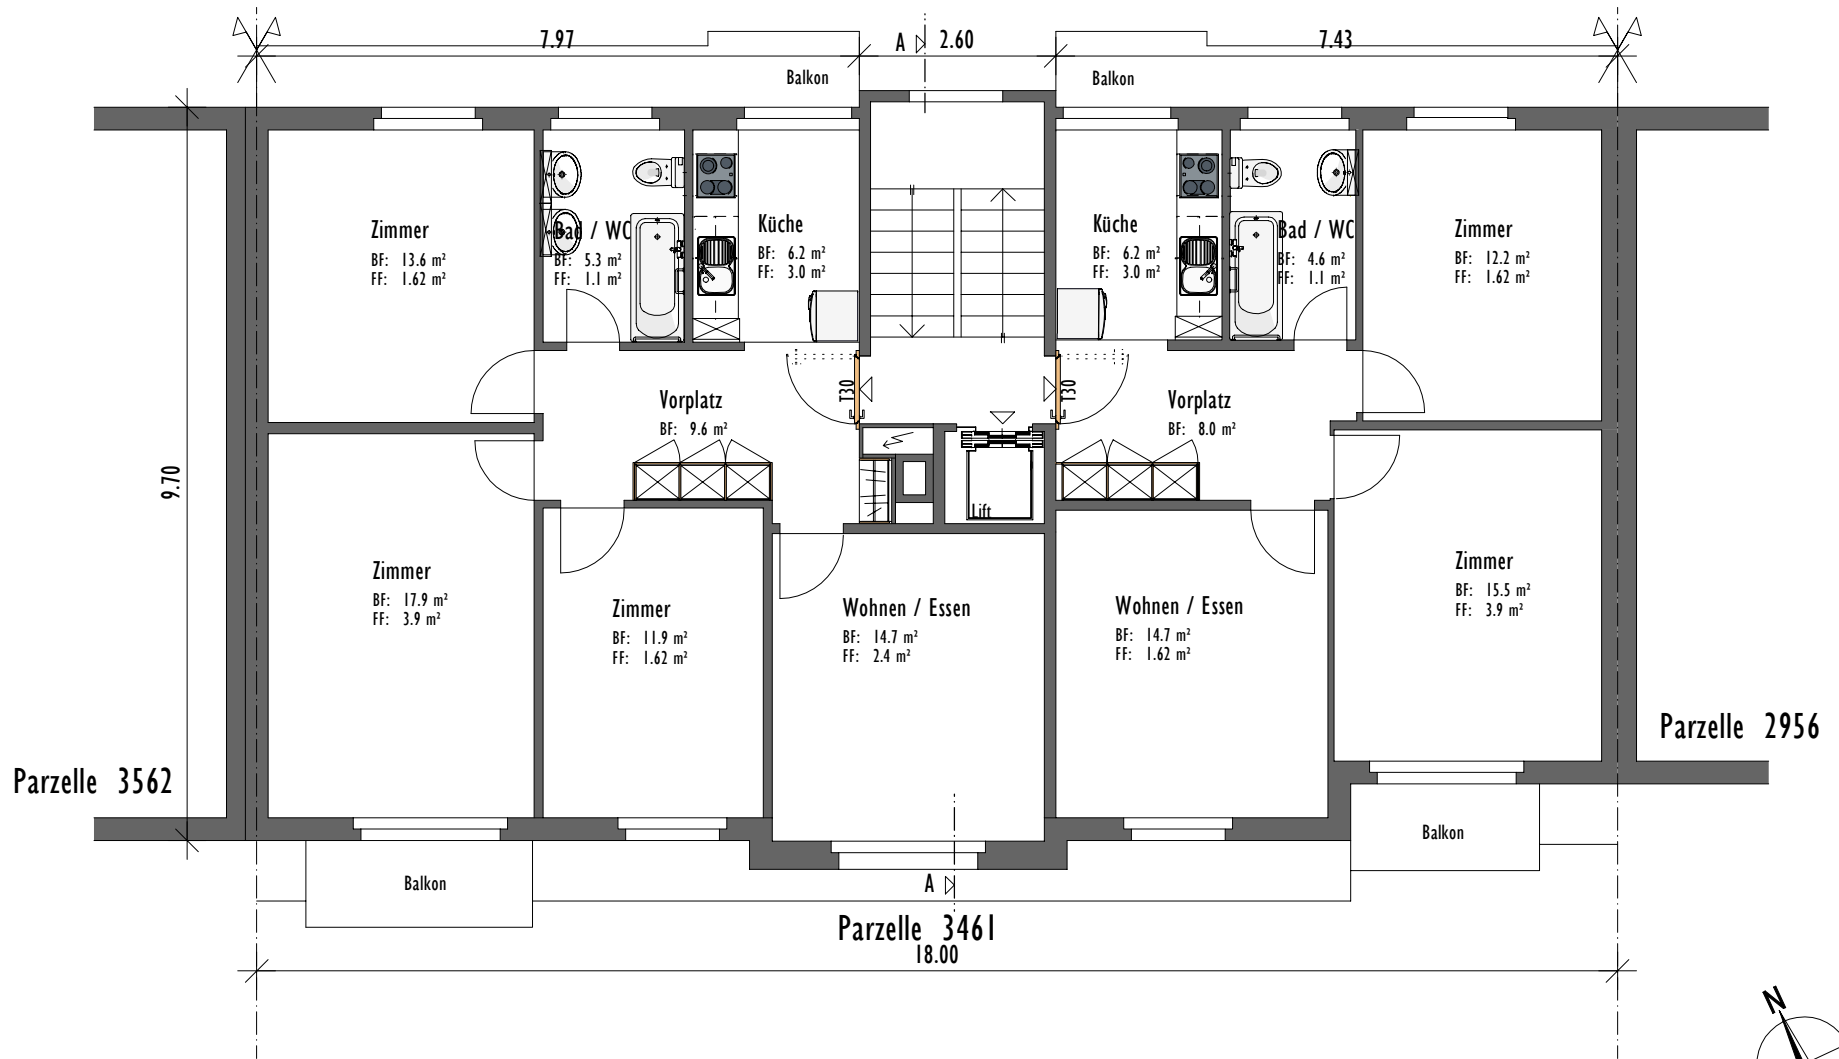

Obergeschoss 1 : 100

Sanierung, Kleinmattstrasse 8, Luzern

Plan NR.: 12

22.07.2005

B ● **R** ▲ **U** **S**

BOHRAUS Planung & Architektur AG, Zürichstrasse 64, Postfach 6808, 6000 Luzern 6
 Tel.: 041/226'20'40, Fax: 041/226'20'46, Mail: bohraus.ag@bohraus.com, www.bohraus.com