


Dachgeschoss

3. Obergeschoss

2. Obergeschoss

1. Obergeschoss

Erdgeschoss

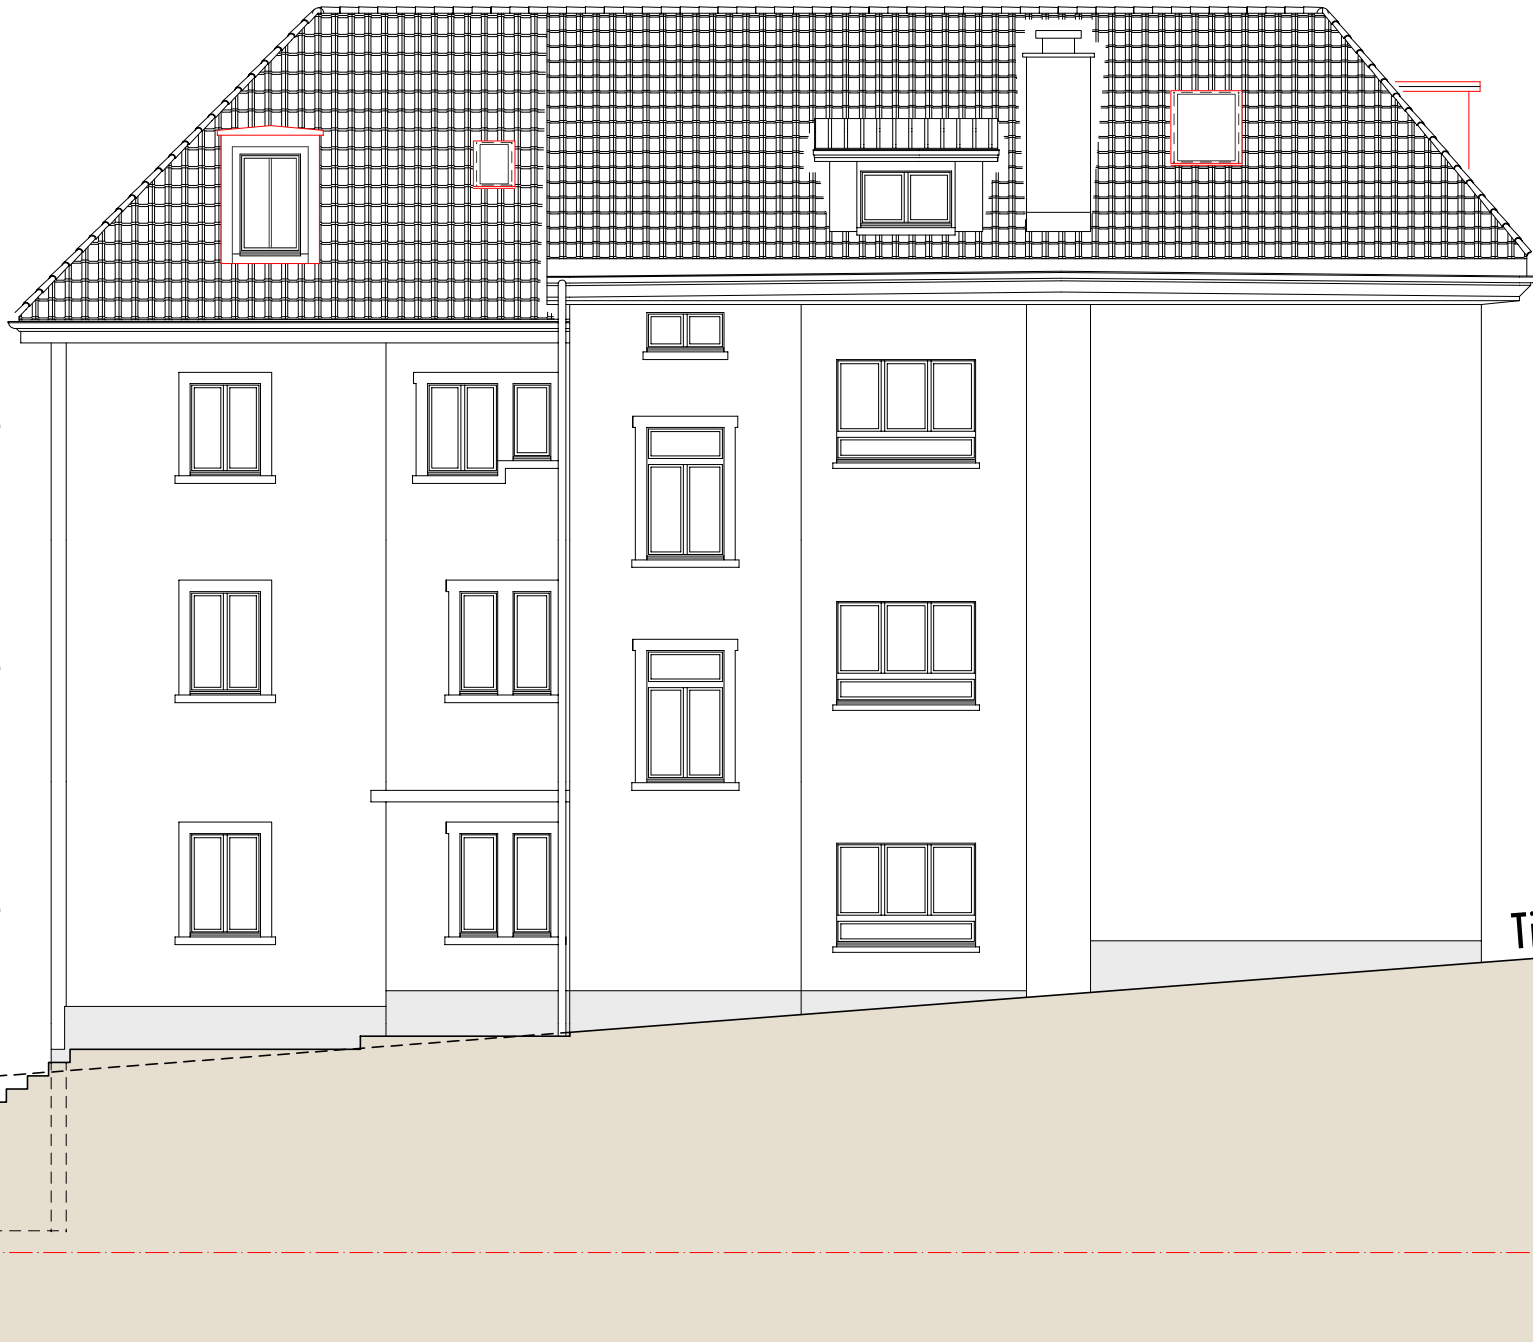

Tivolistrasse

Projekt - Fassade Nord 1:100

Sanierung, Tivolistrasse 11, Luzern

B ● ■ R ▲ U S Plan NR.: 18

BOHRAUS Planung & Architektur AG, Zürichstrasse 64, Postfach 6808, 6000 Luzern 6
Tel.: 041/226'20'40, Fax: 041/226'20'46, Mail: bohraus.ag@bohraus.com, www.bohraus.com

16.02.2005