


Fassade Ost 1:100

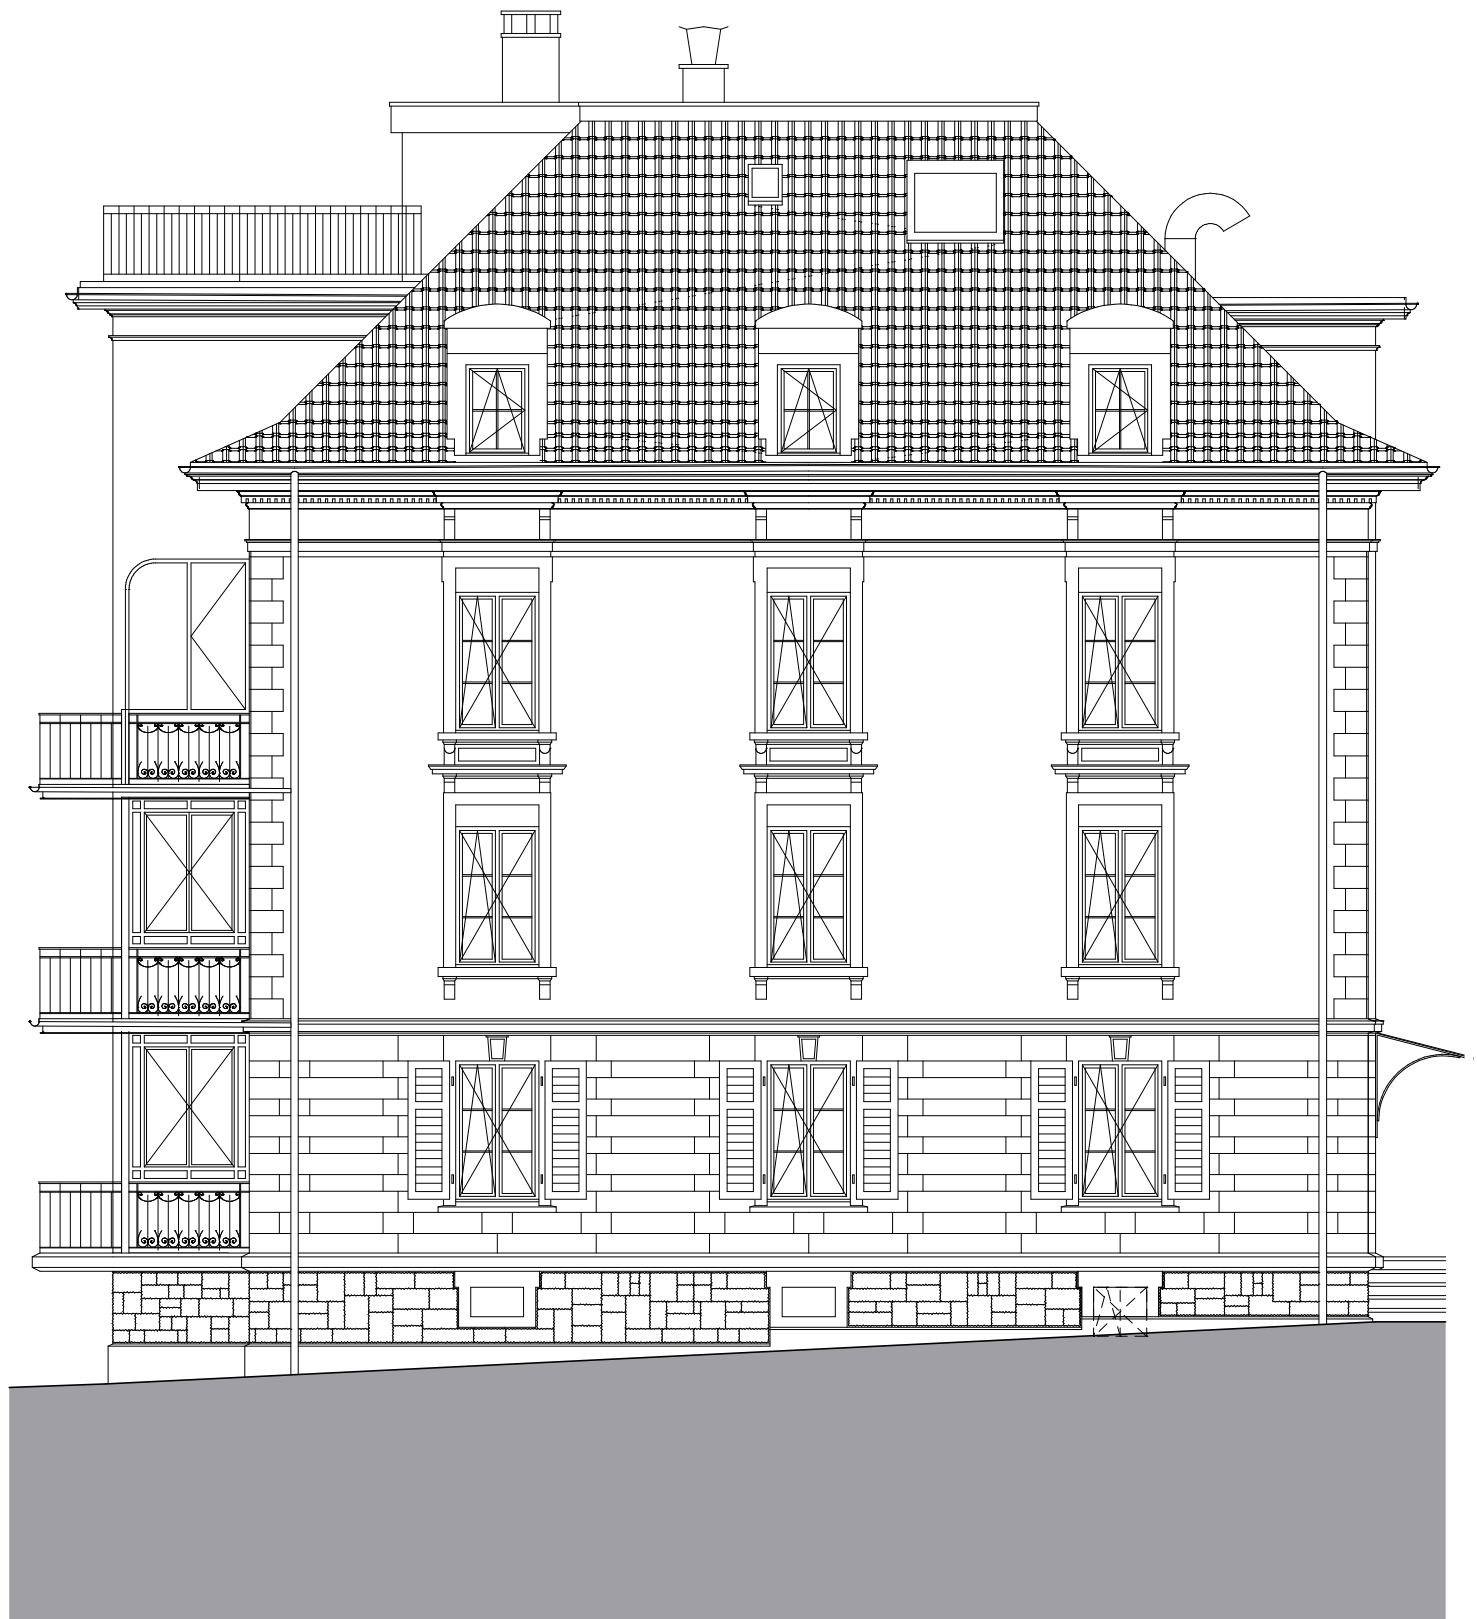

Fassade Ost 1:100

Sanierung, Museggstrasse 33, Luzern

Plan NR.: 42

24.03.2002

B ● **R** ▲ **U** **S**

BOHRAUS Planung & Architektur AG, Sempacherstrasse 1, Postfach 5352, 6000 Luzern 5
Tel.: 041/226'20'40, Fax: 041/226'20'46, E-Mail: bohraus.ag@tic.ch, Web: www.bohraus.com