


Umbau-Sanierung Grendelstrasse II, Luzern

2. Dachgeschoss 3½ ZI-Maisonnette

Massstab 1:100

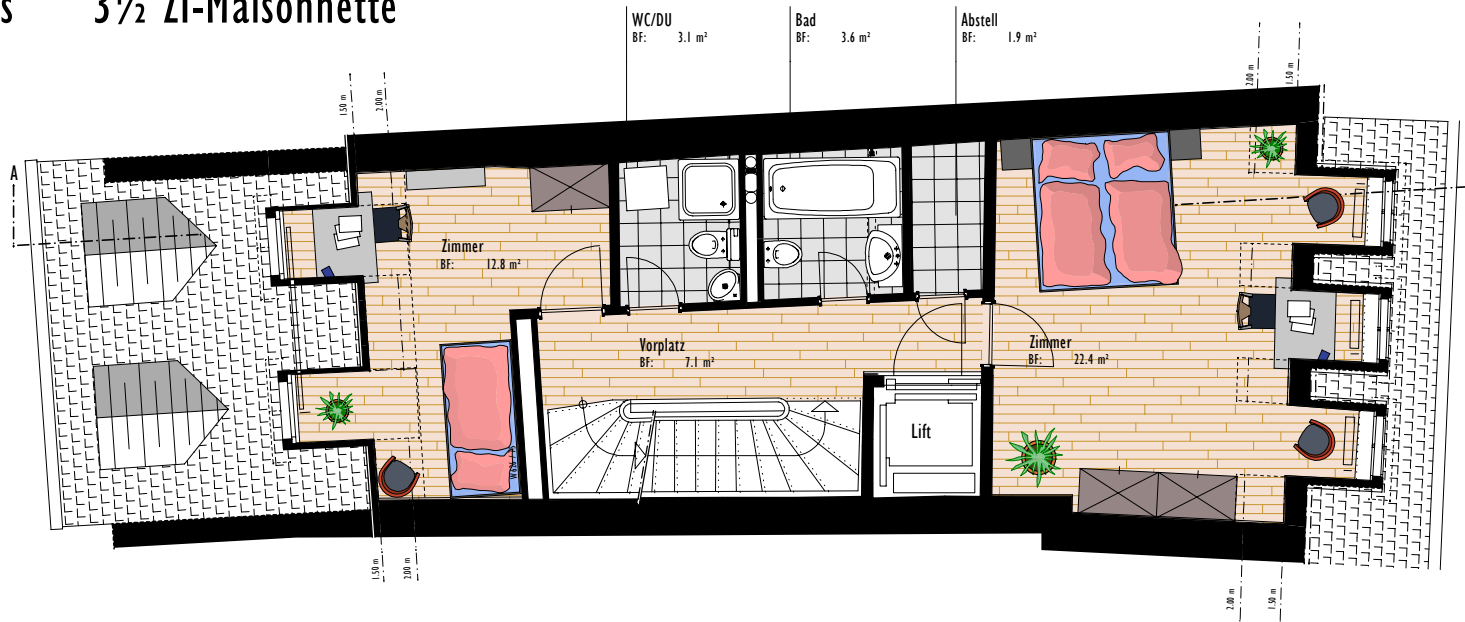

3. Dachgeschoss 3½ ZI-Maisonnette

Massstab 1:100

