


# Umbau-Sanierung Grendelstrasse 11, Luzern

## 2. Obergeschoss Büro

Masstab 1:100

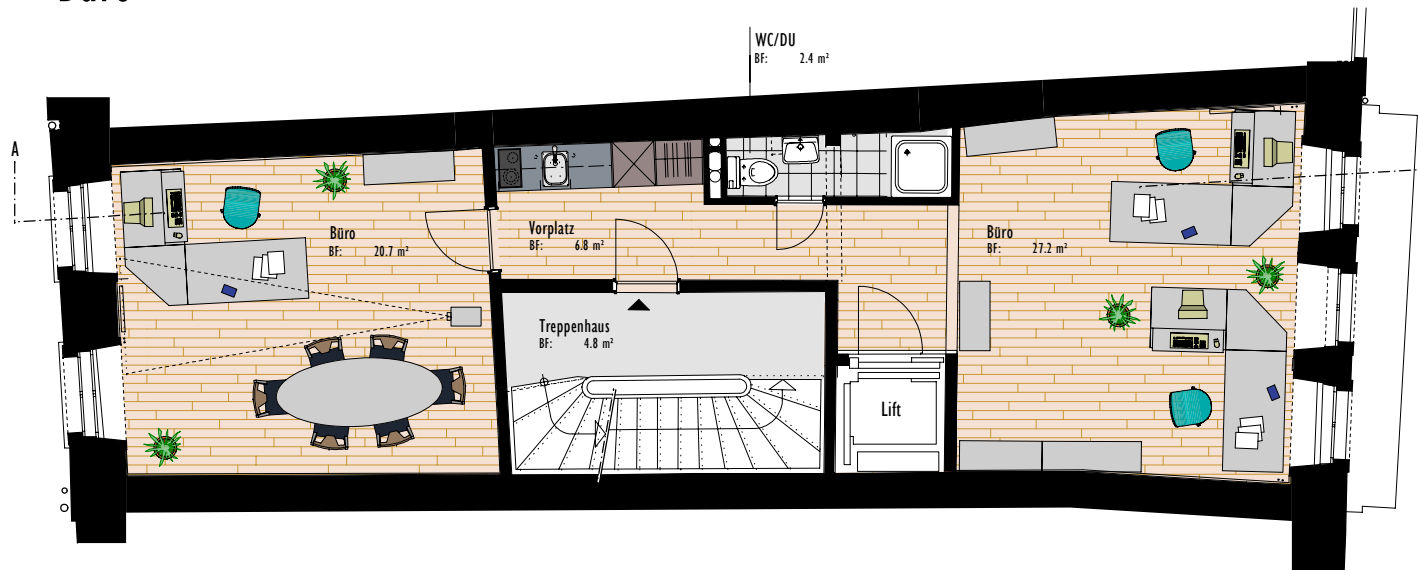

## 3. Obergeschoss Büro

Masstab 1:100

