Umbau-Sanierung Grendelstrasse 11, Luzern

4. Obergeschoss 2½ ZI-WHG

Massstab 1:100

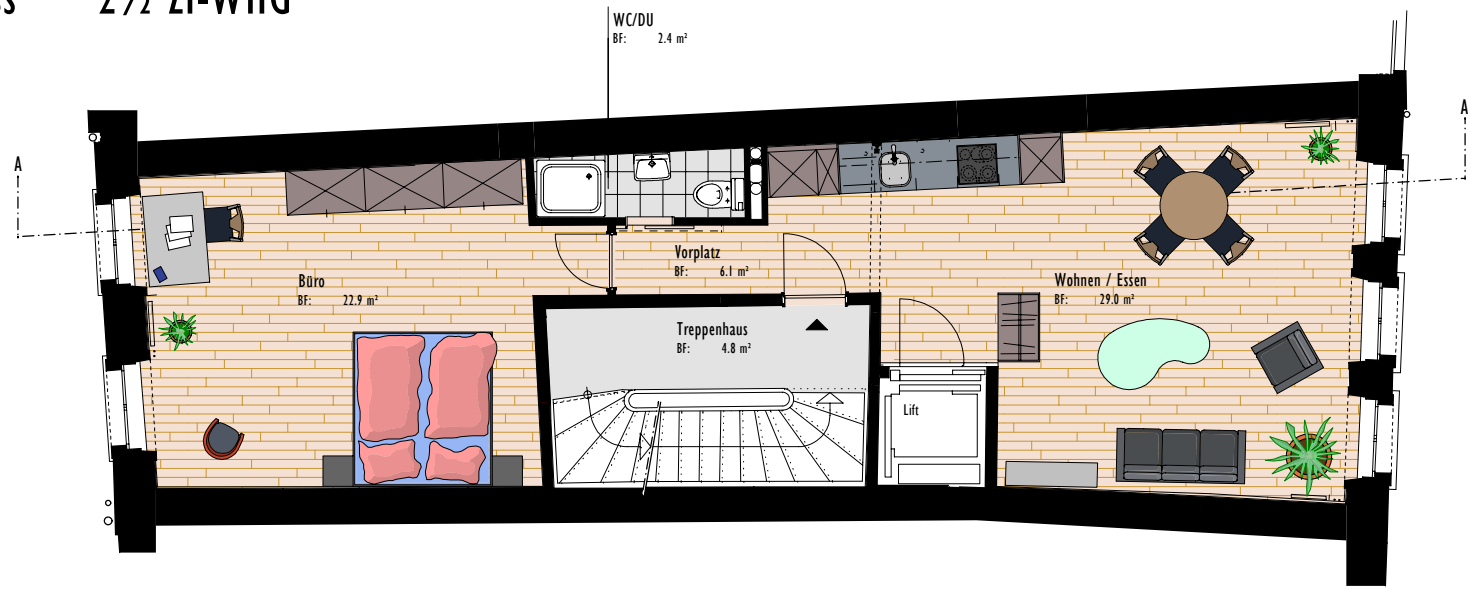

1. Dachgeschoss 2½ ZI-WHG

Massstab 1:100

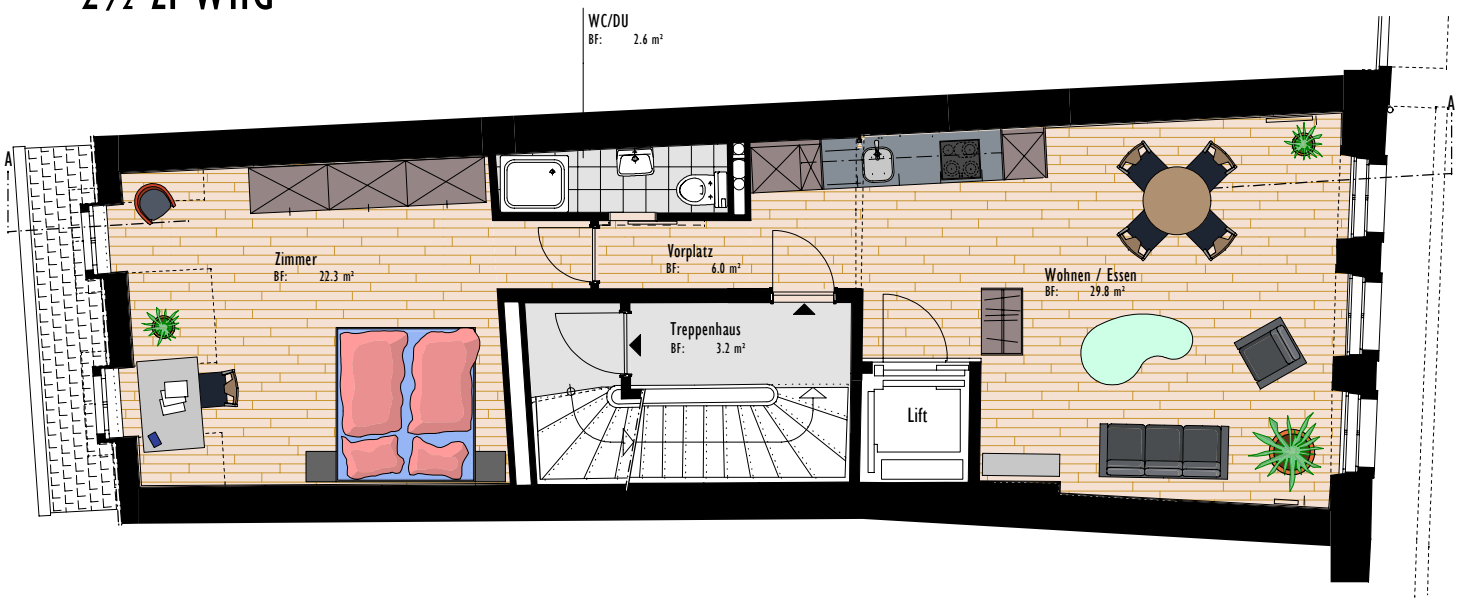

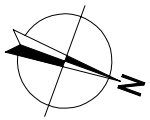

BOHRAUS Planung & Architektur AG, Sempacherstrasse 1, 6003 Luzern, Tel.: 041.226.20.40, E-Mail: bohraus.ag@tic.ch, Web: www.bohraus.com