


# Umbau-Sanierung Grendelstrasse II, Luzern

## 4. Obergeschoss 2½ ZI-WHG

Massstab 1:100

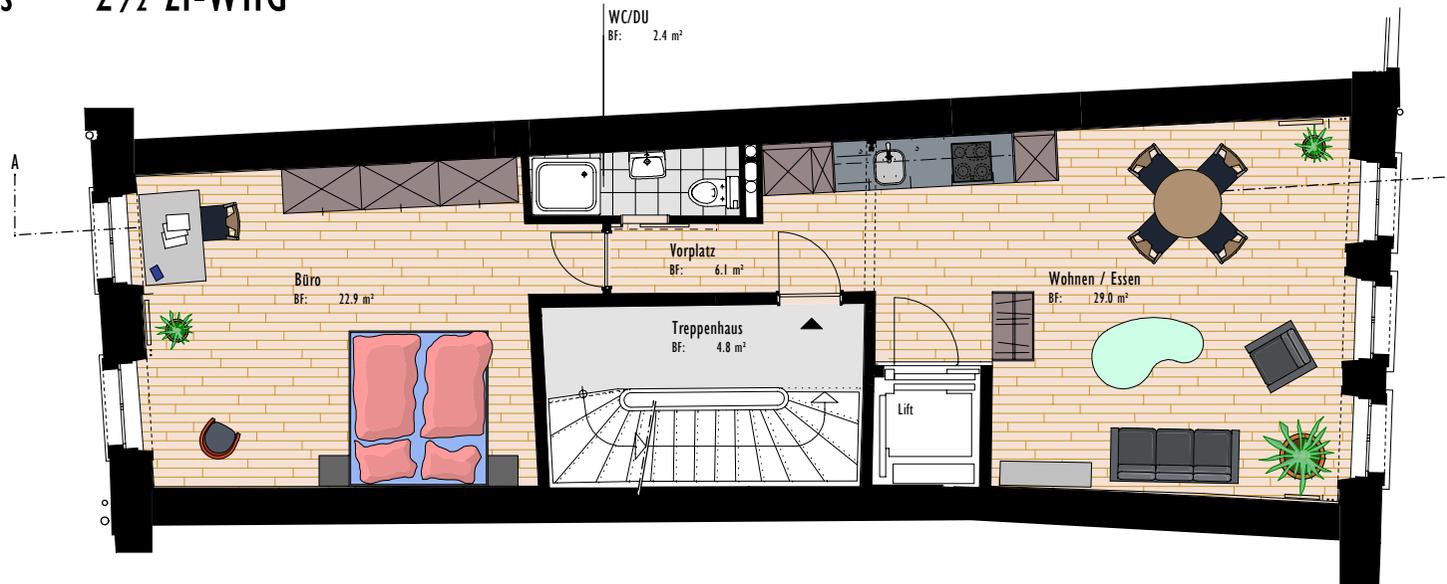

## I. Dachgeschoss 2½ ZI-WHG

Massstab 1:100

