


Umbau-Sanierung Grendelstrasse 11, Luzern

Dachaufsicht

Masstab 1:100

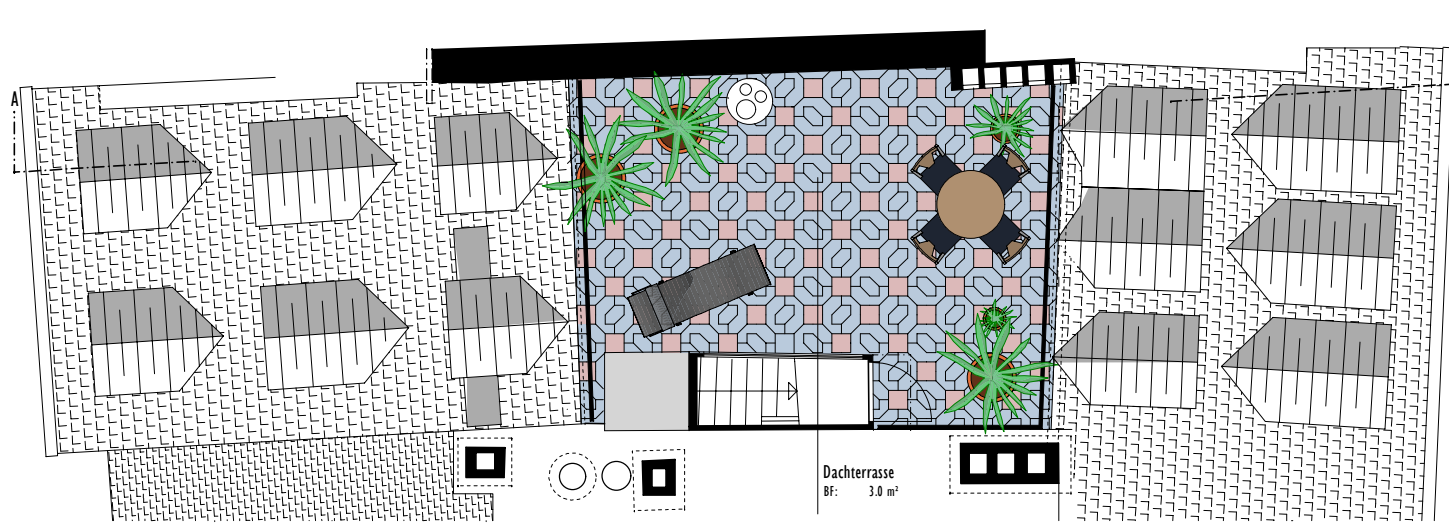

Untergeschoss

Masstab 1:100

