


Umbau-Sanierung Grendelstrasse II, Luzern

Erdgeschoss

Masstab 1:100

Laden

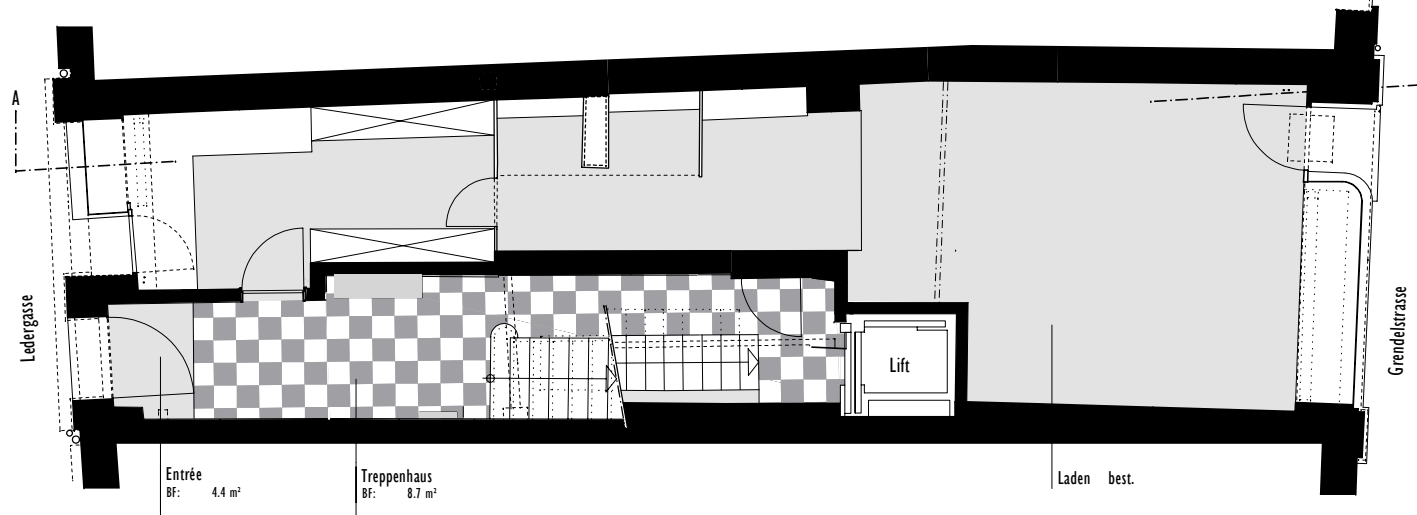

I. Obergeschoss

Masstab 1:100

Büro

