


MEHRFAMILIENHÄUSER, BUCHFELDSTRASSE 15-21, BUCHRAIN

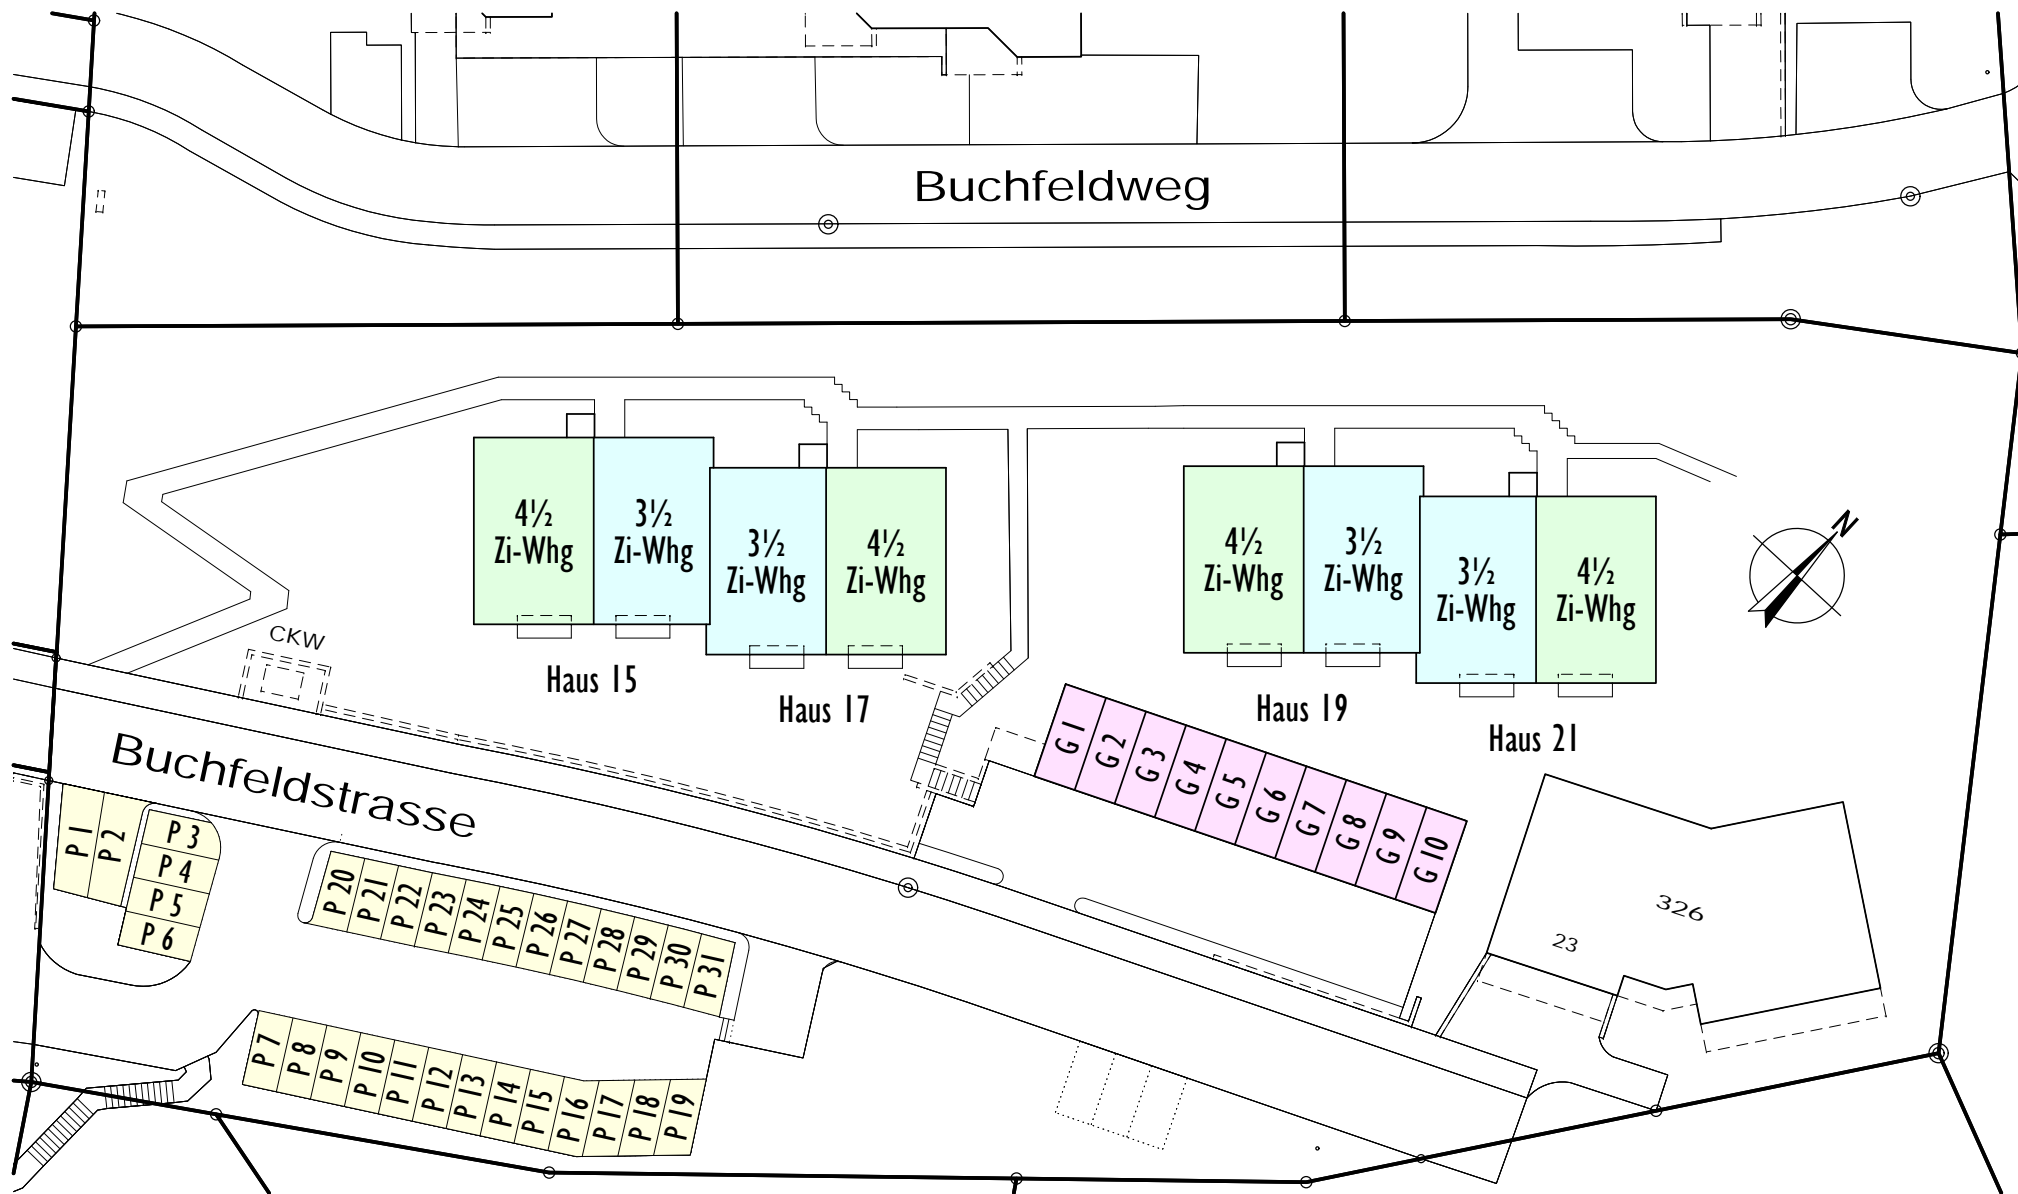

0 5 10 15 20 25 50 m
Datum: 03.10.2007 Plan-Nr.: 301

Lage der Wohnungen, Garagen und Parkplätze

Situation 1:500