

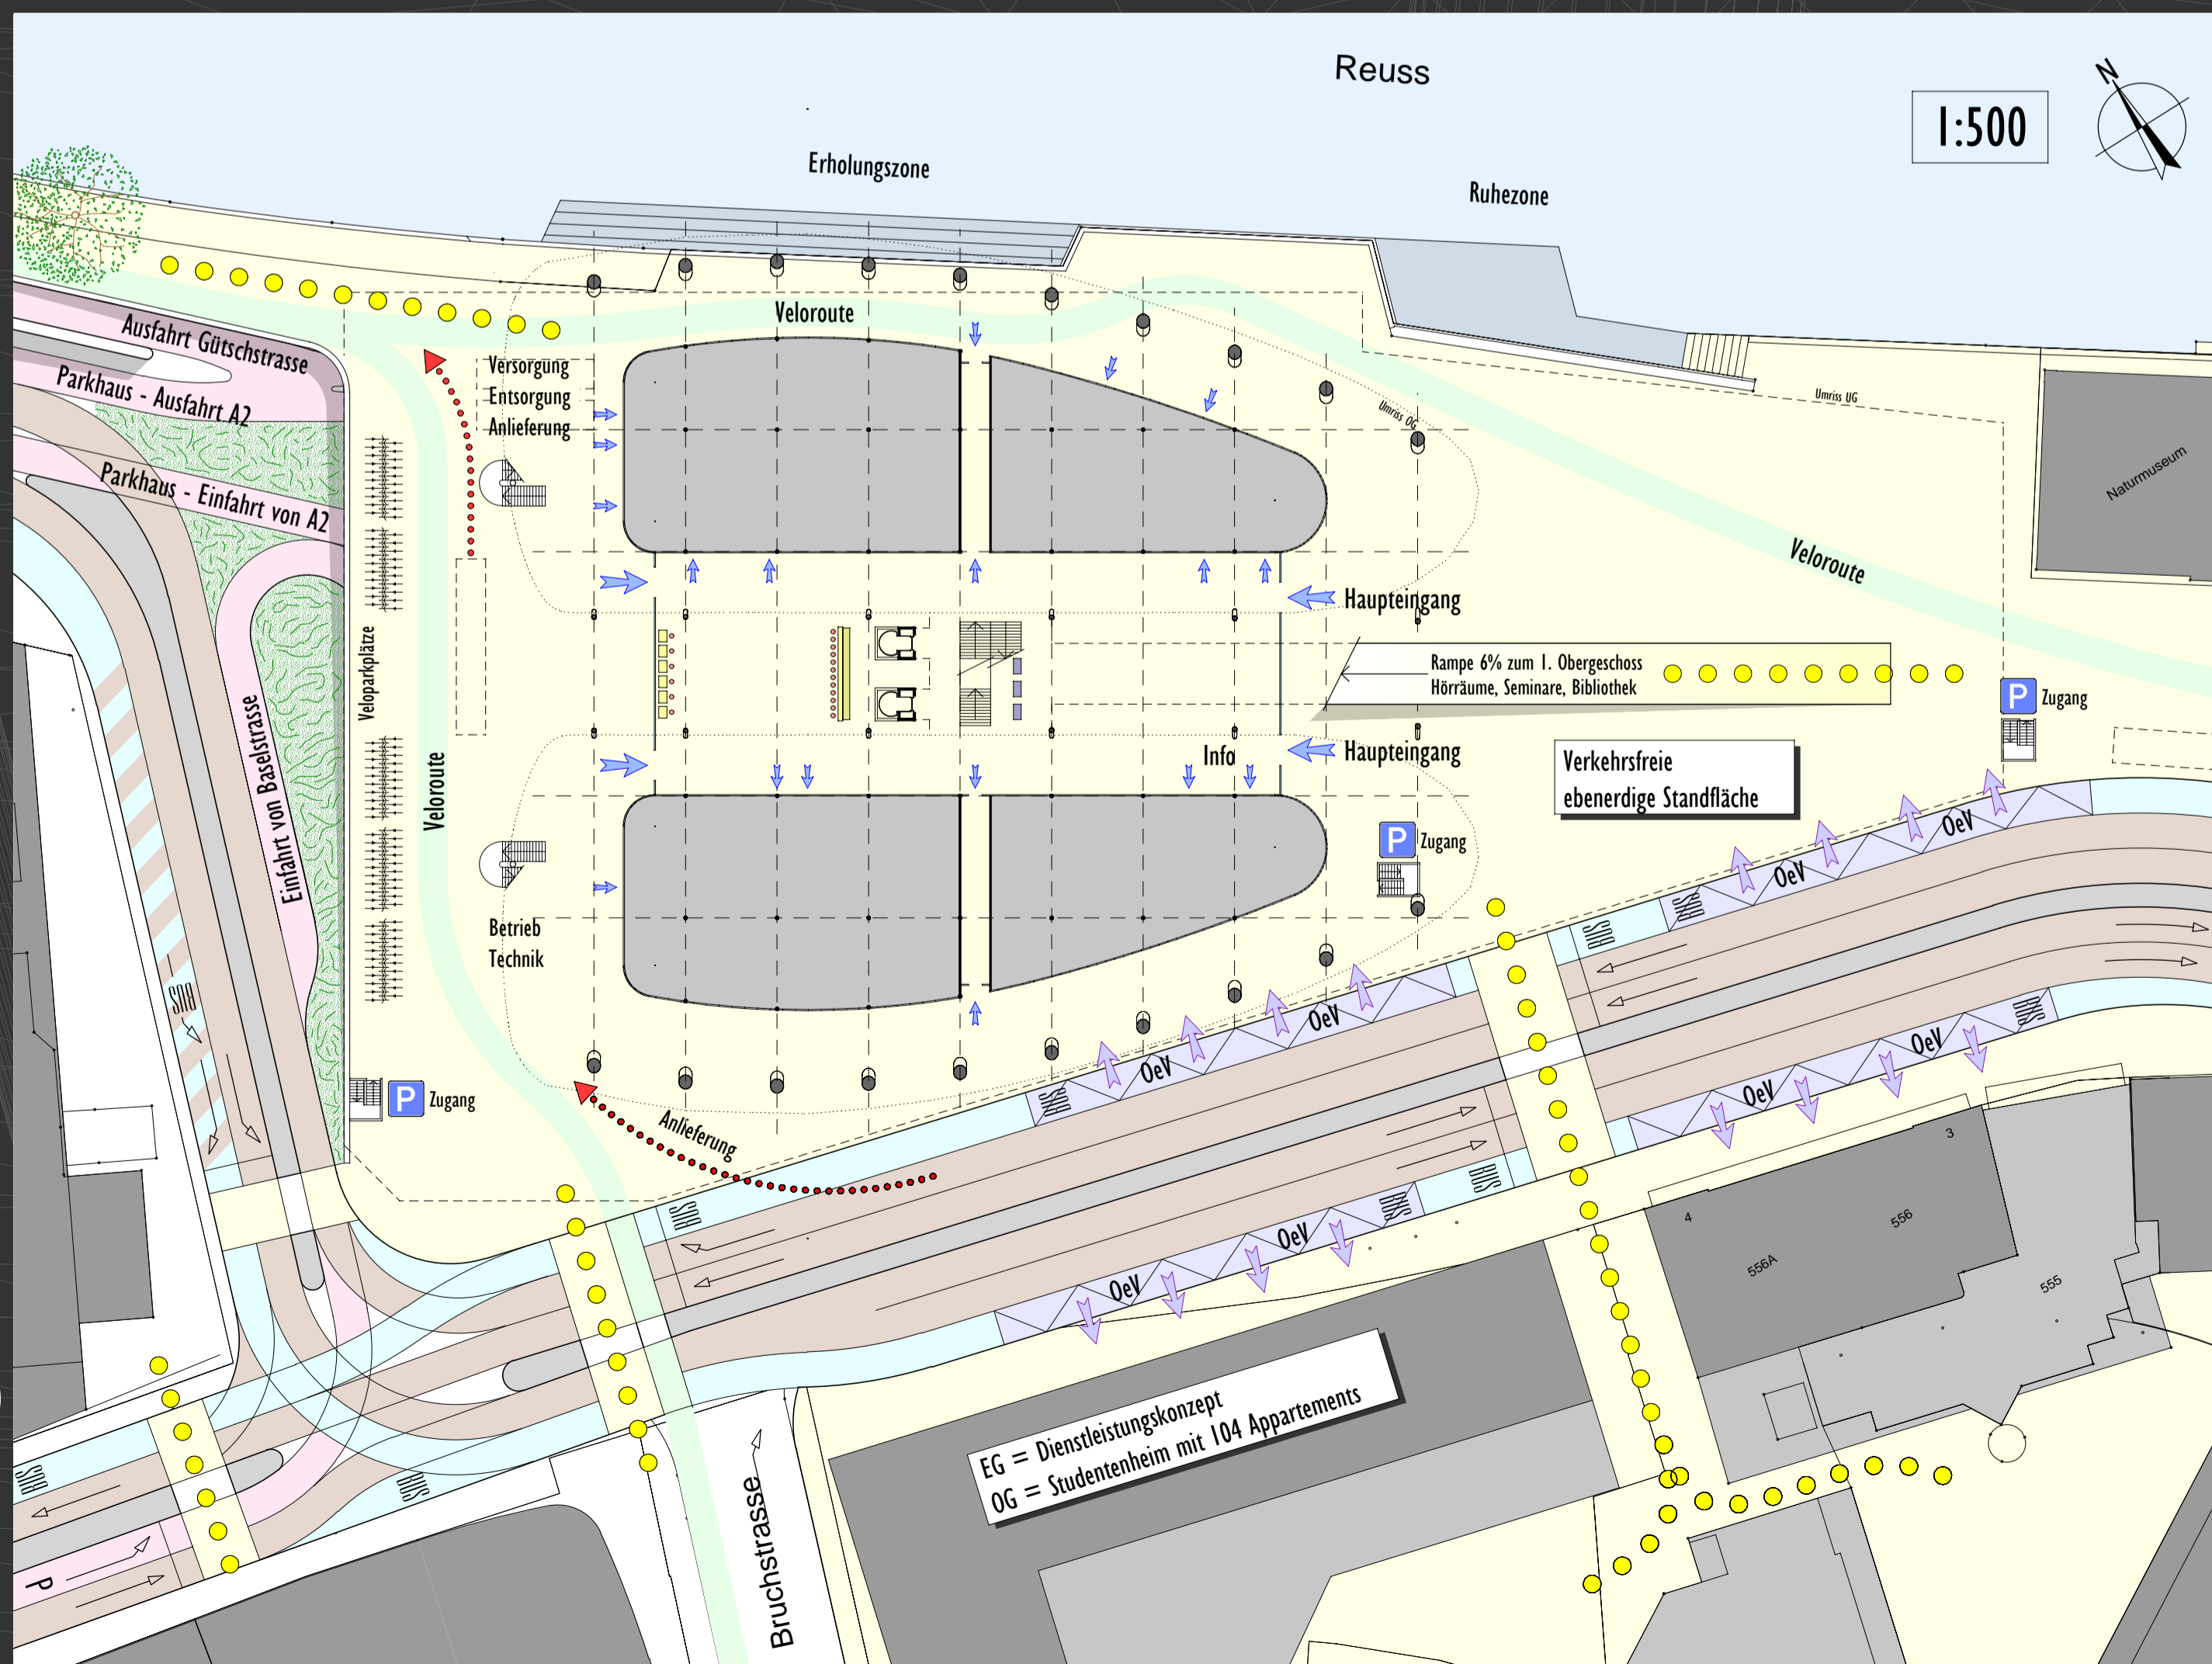


erdgeschoss-erschliessungskonzept

- Anbindung an Altstadt, Bruchquartier, Baselstrasse = Brückenfunktion
- Ebenerdige Standfläche von ca. 9'000 m²
- Respektvolle Abstände zu markanten städtebaulichen Schwerpunkten
- Attraktive und behindertengerechte Fussgängerverbindungen
- UNI-orientierte Volumenerweiterung Bruchstrasse - Baselstrasse mit Studentenheim und Dienstleistungssektoren
- OeV - Busterminal mit eigenen Busspuren
- Ebenerdige Anlieferung, Ver- und Entsorgung
- Zentrale Parkingeinfahrt

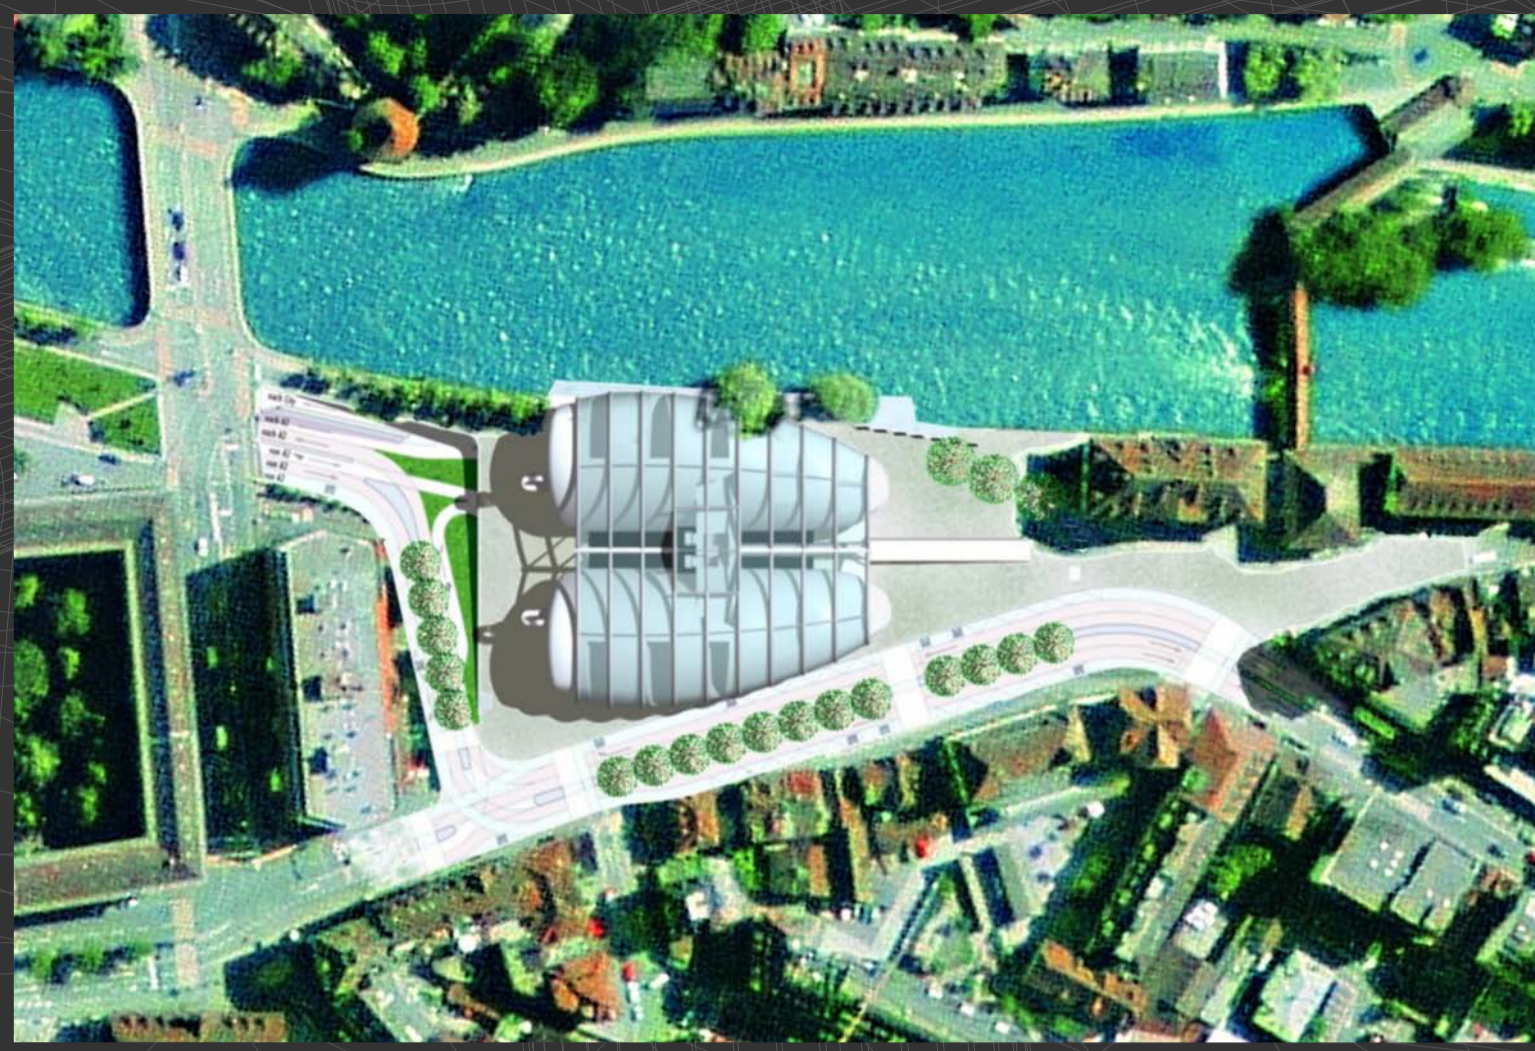

1.ug parkkonzept

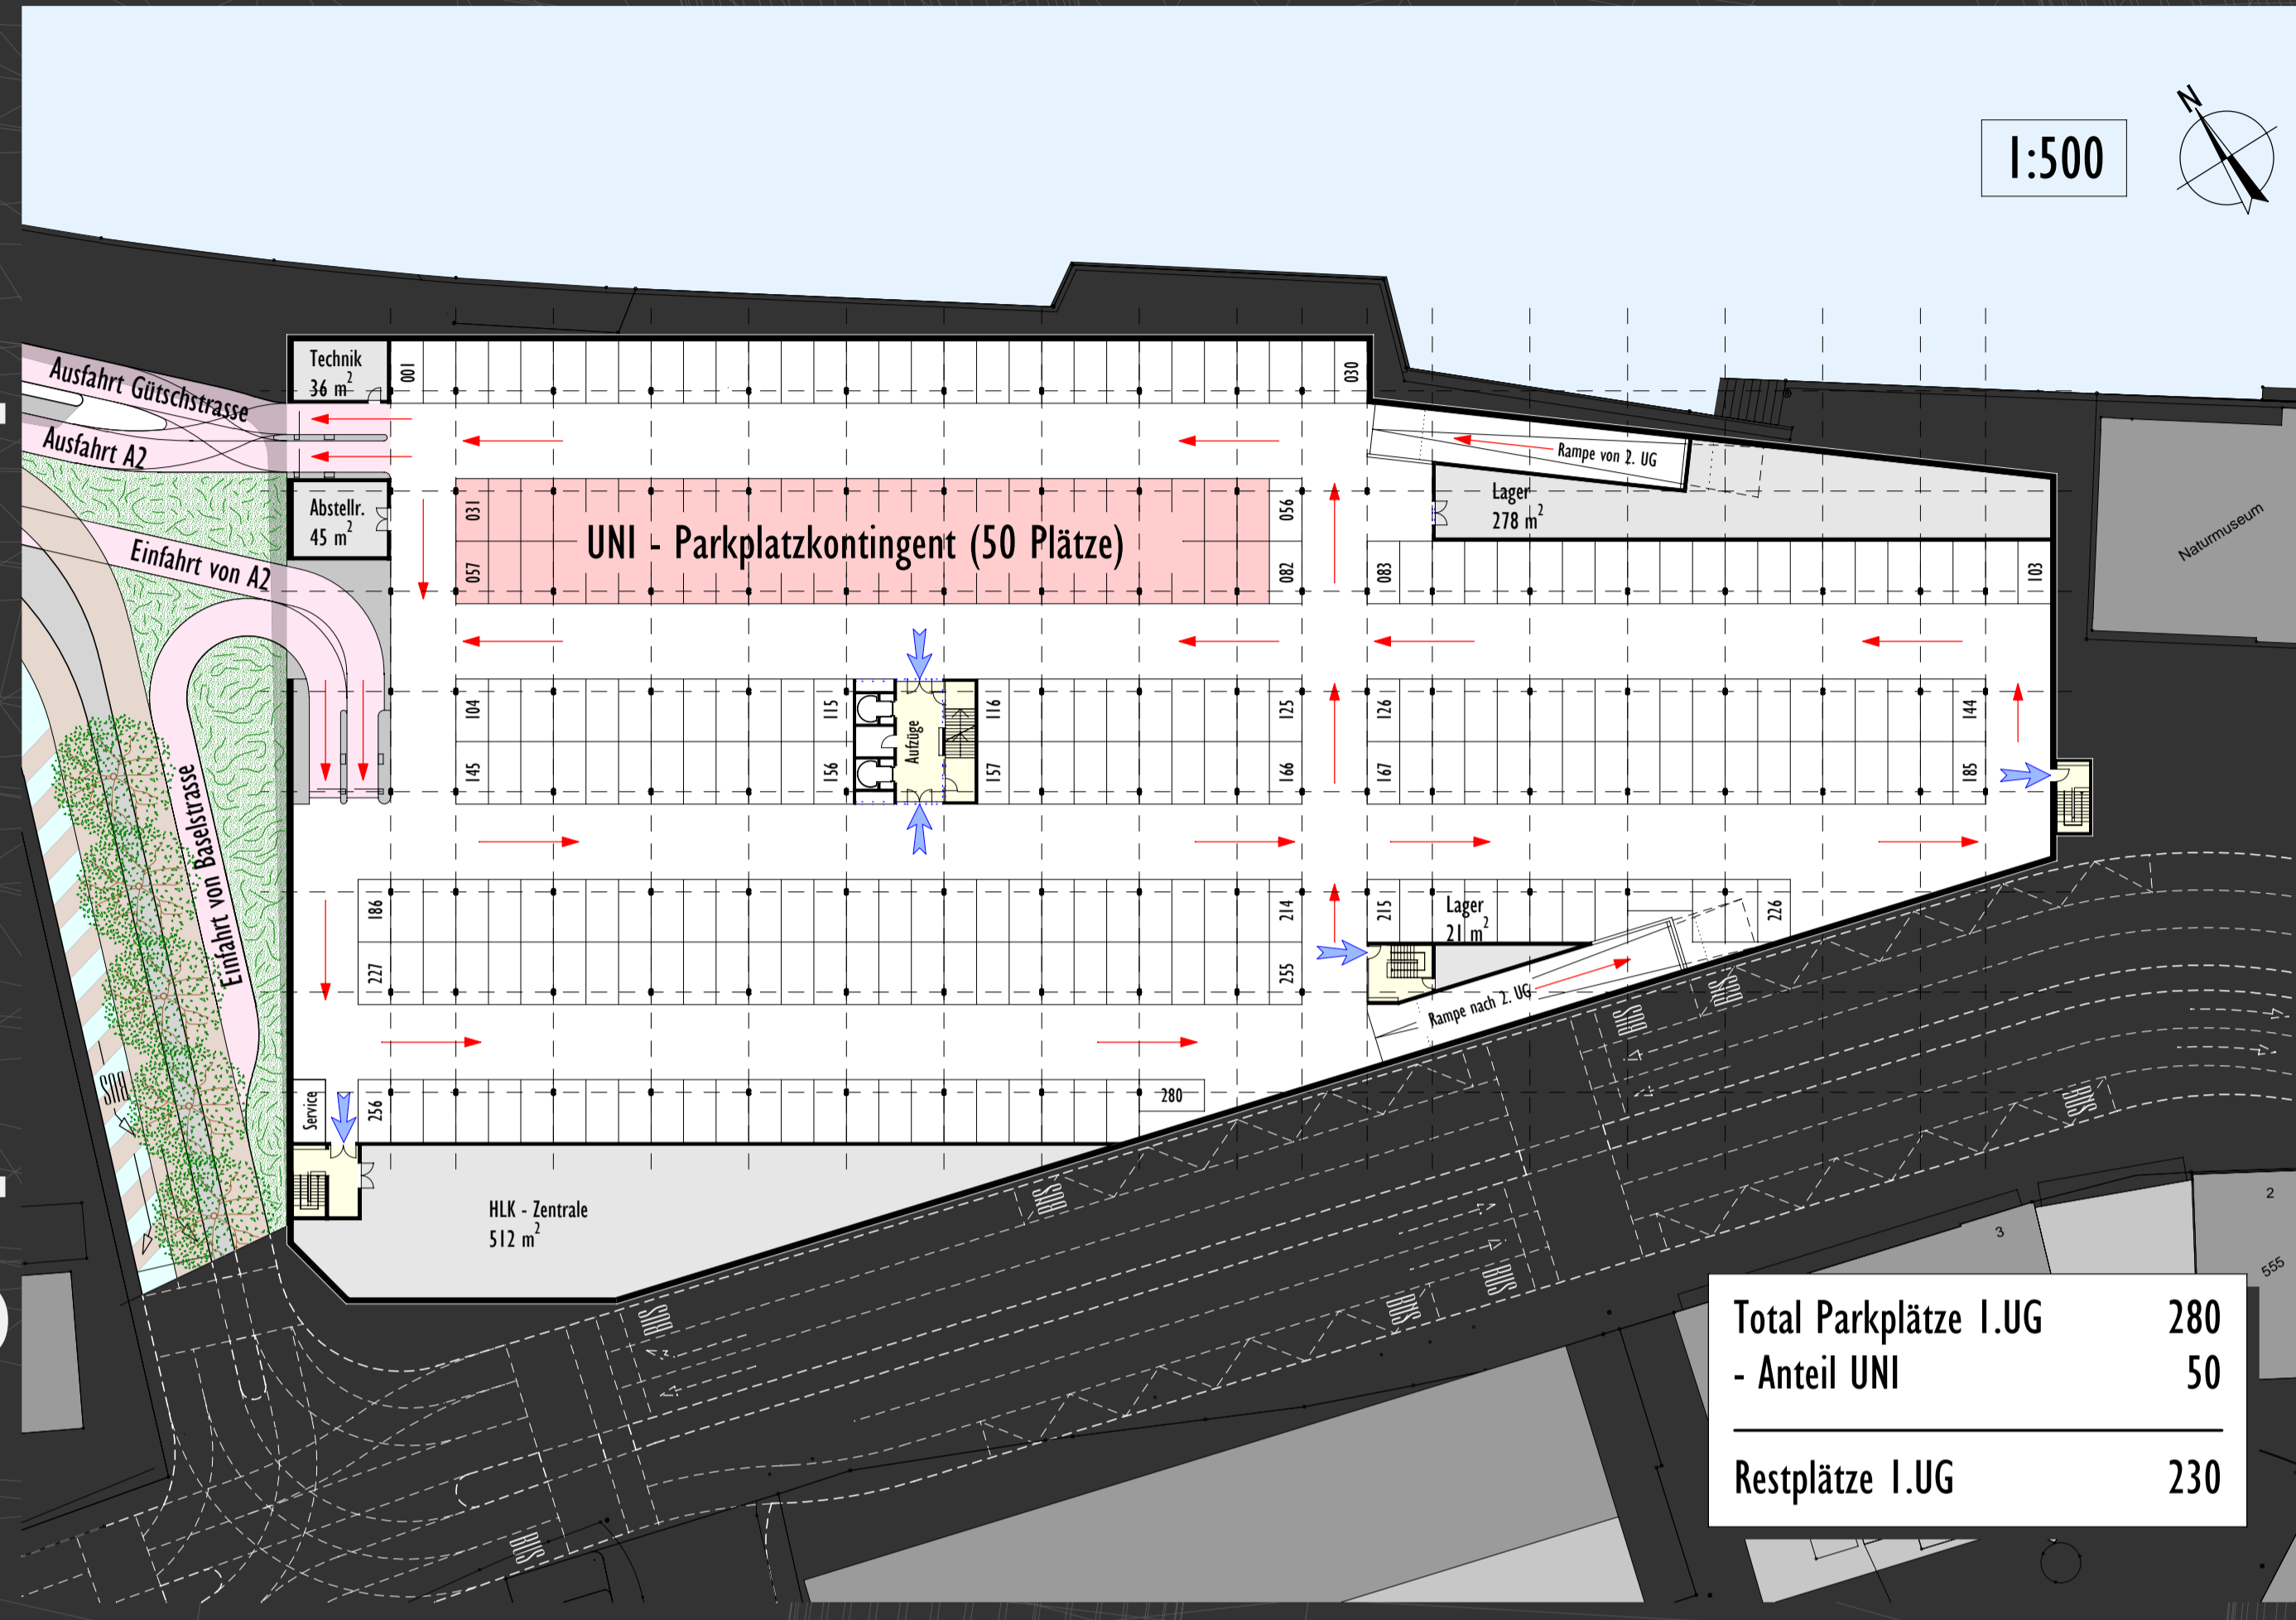

2.ug parkkonzept

