



grundrisskonzept


Erdgeschoss 1:500

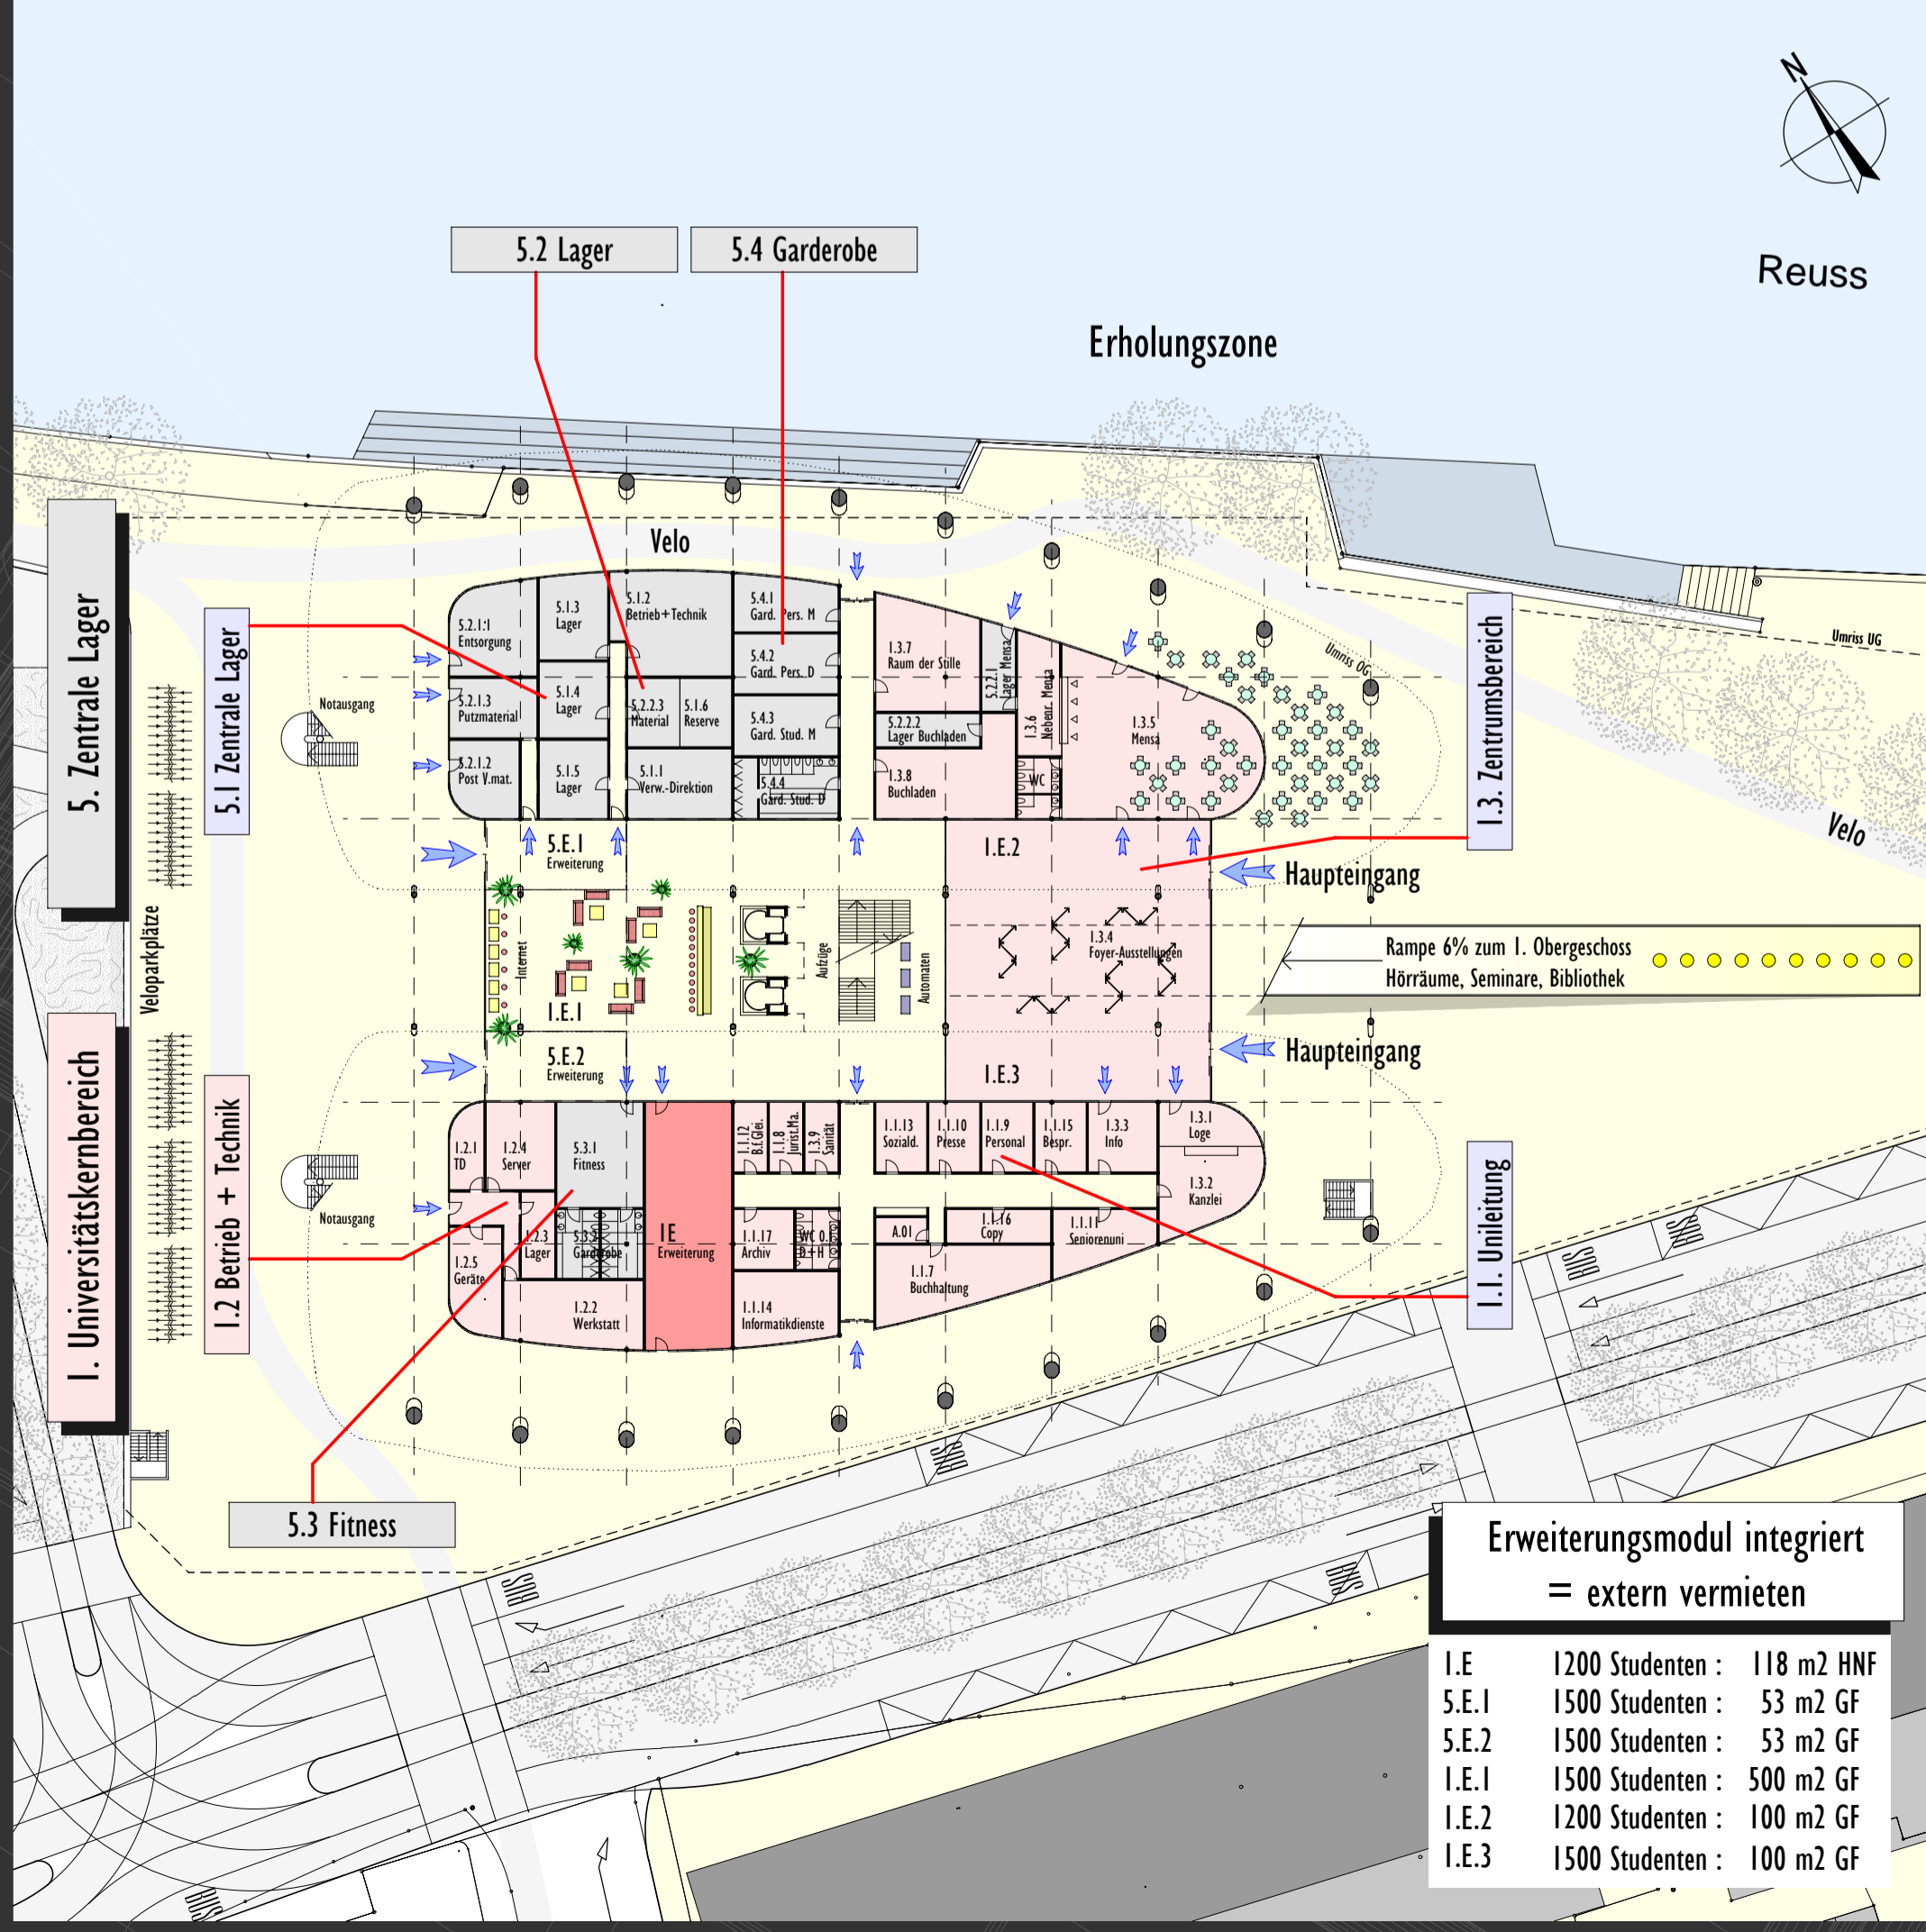


1. Obergeschoss 1:500

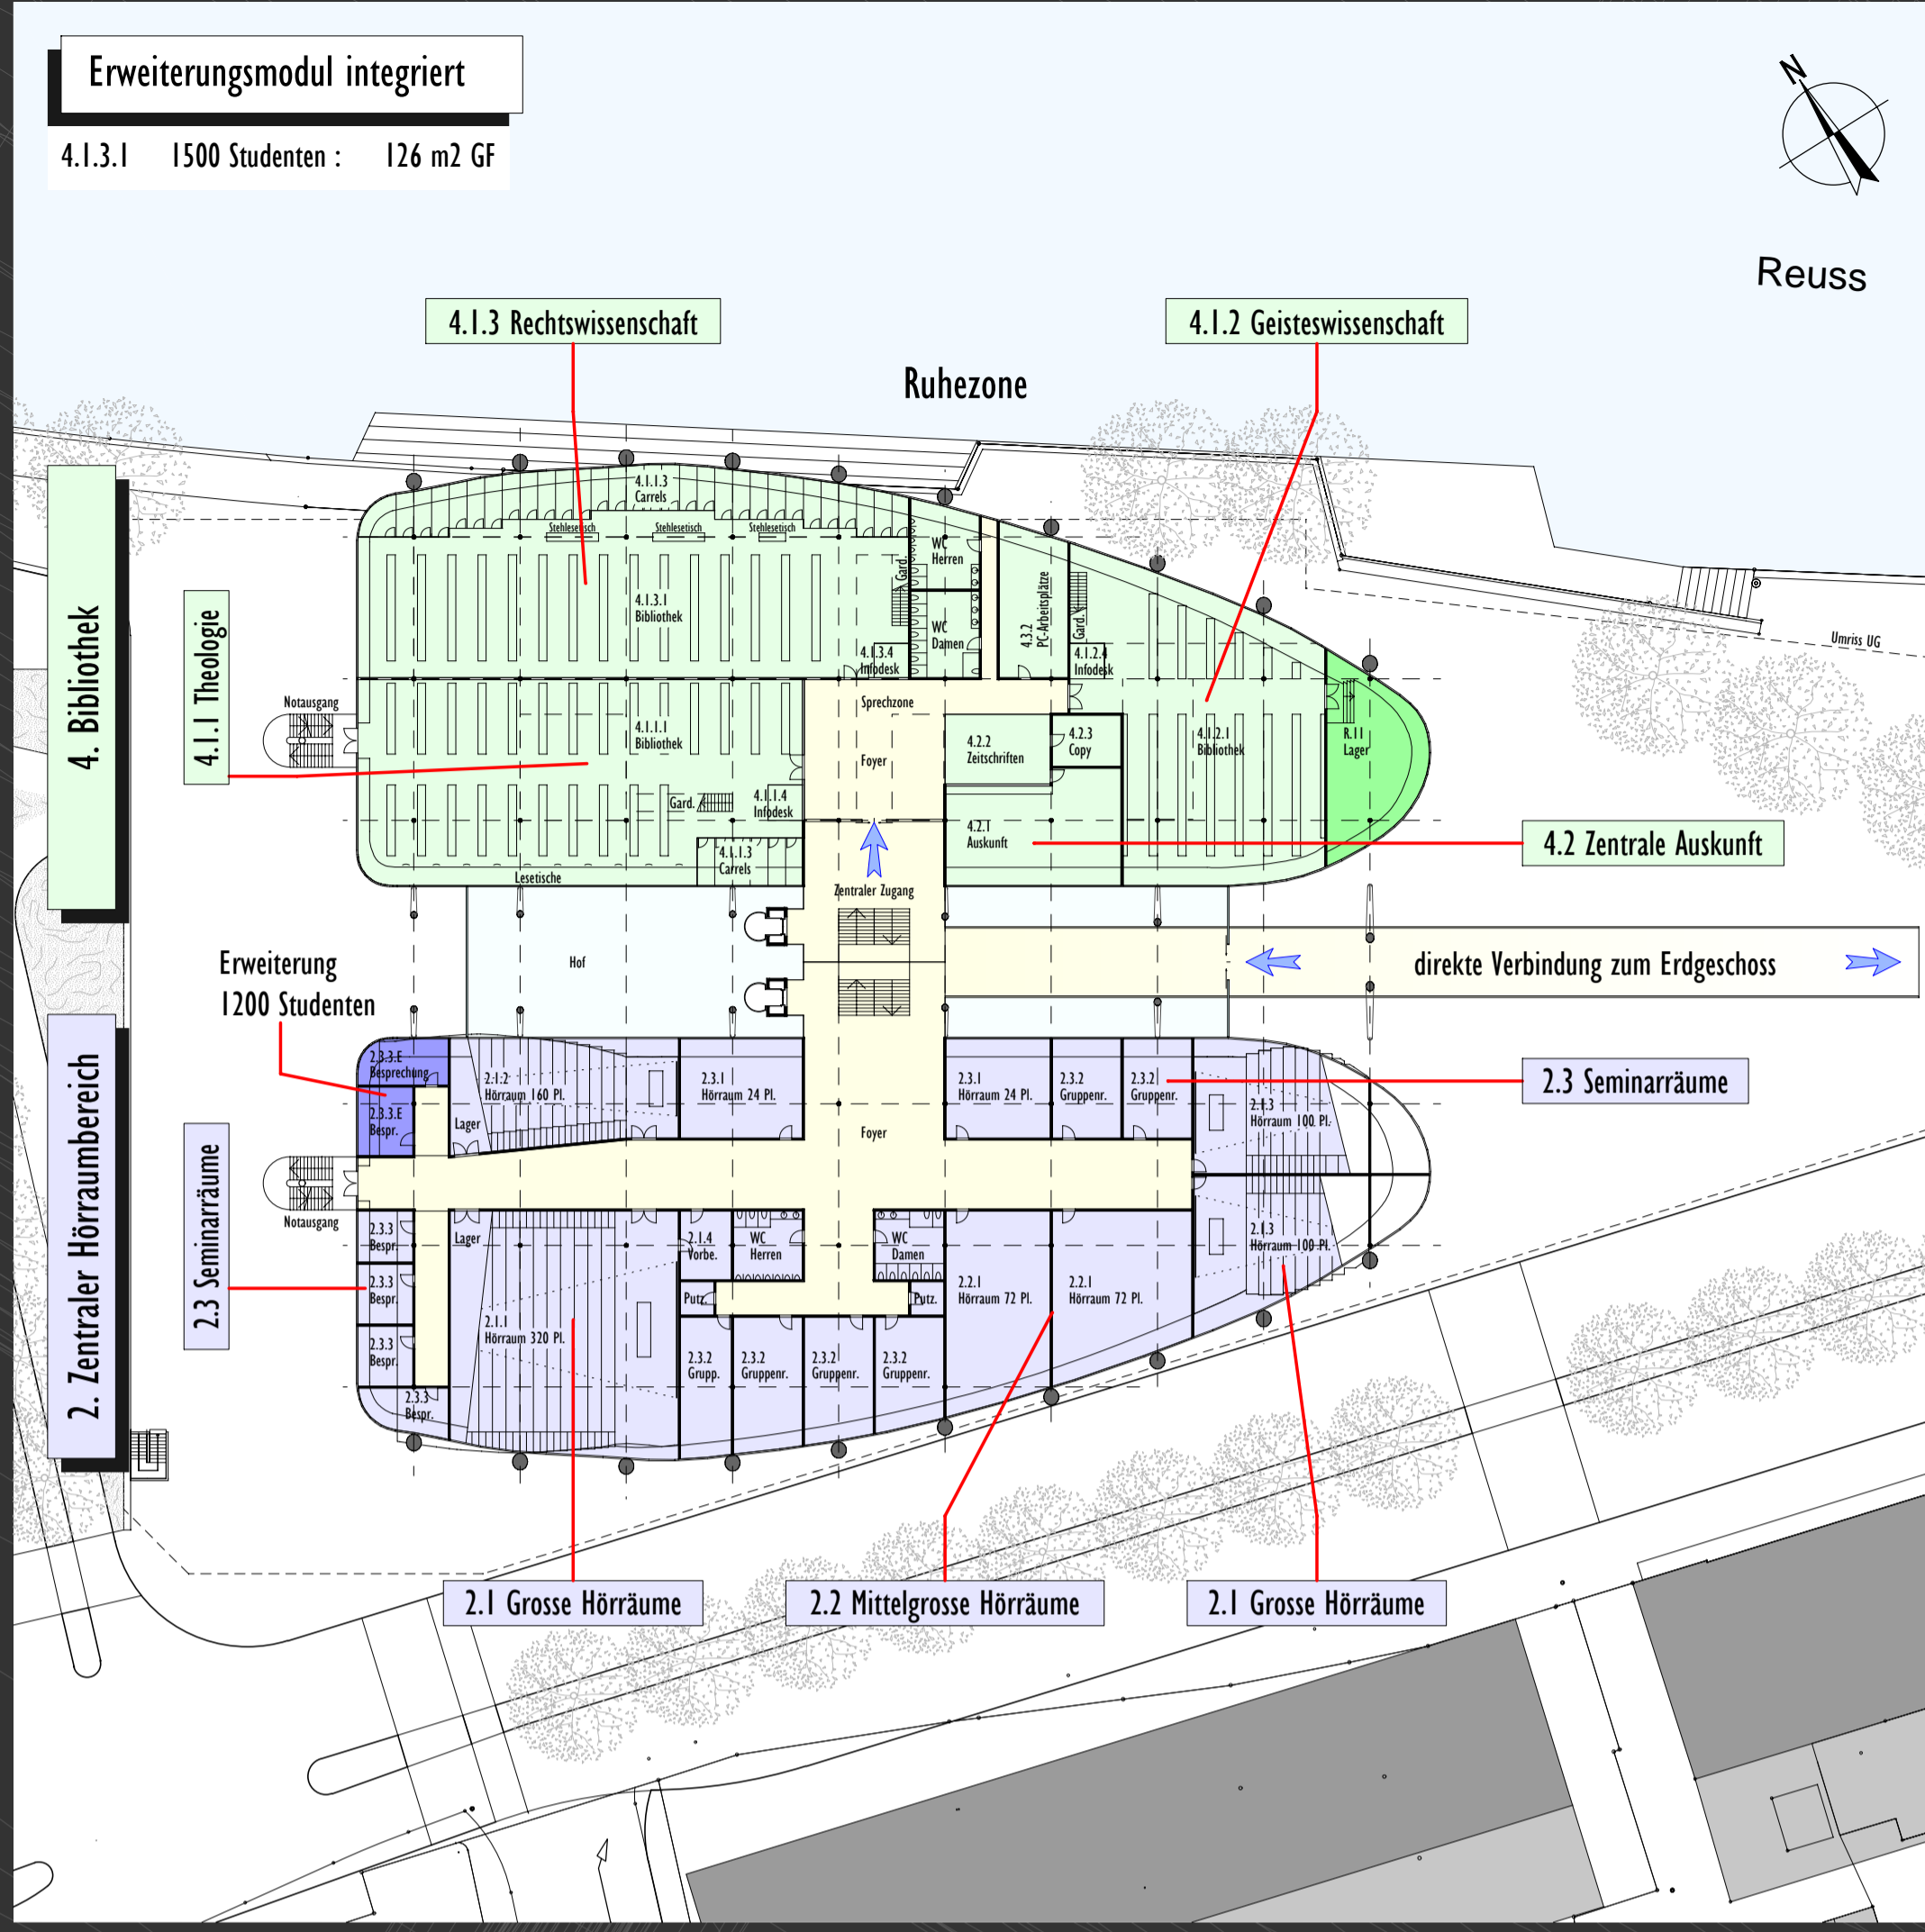


2. Obergeschoss 1:500

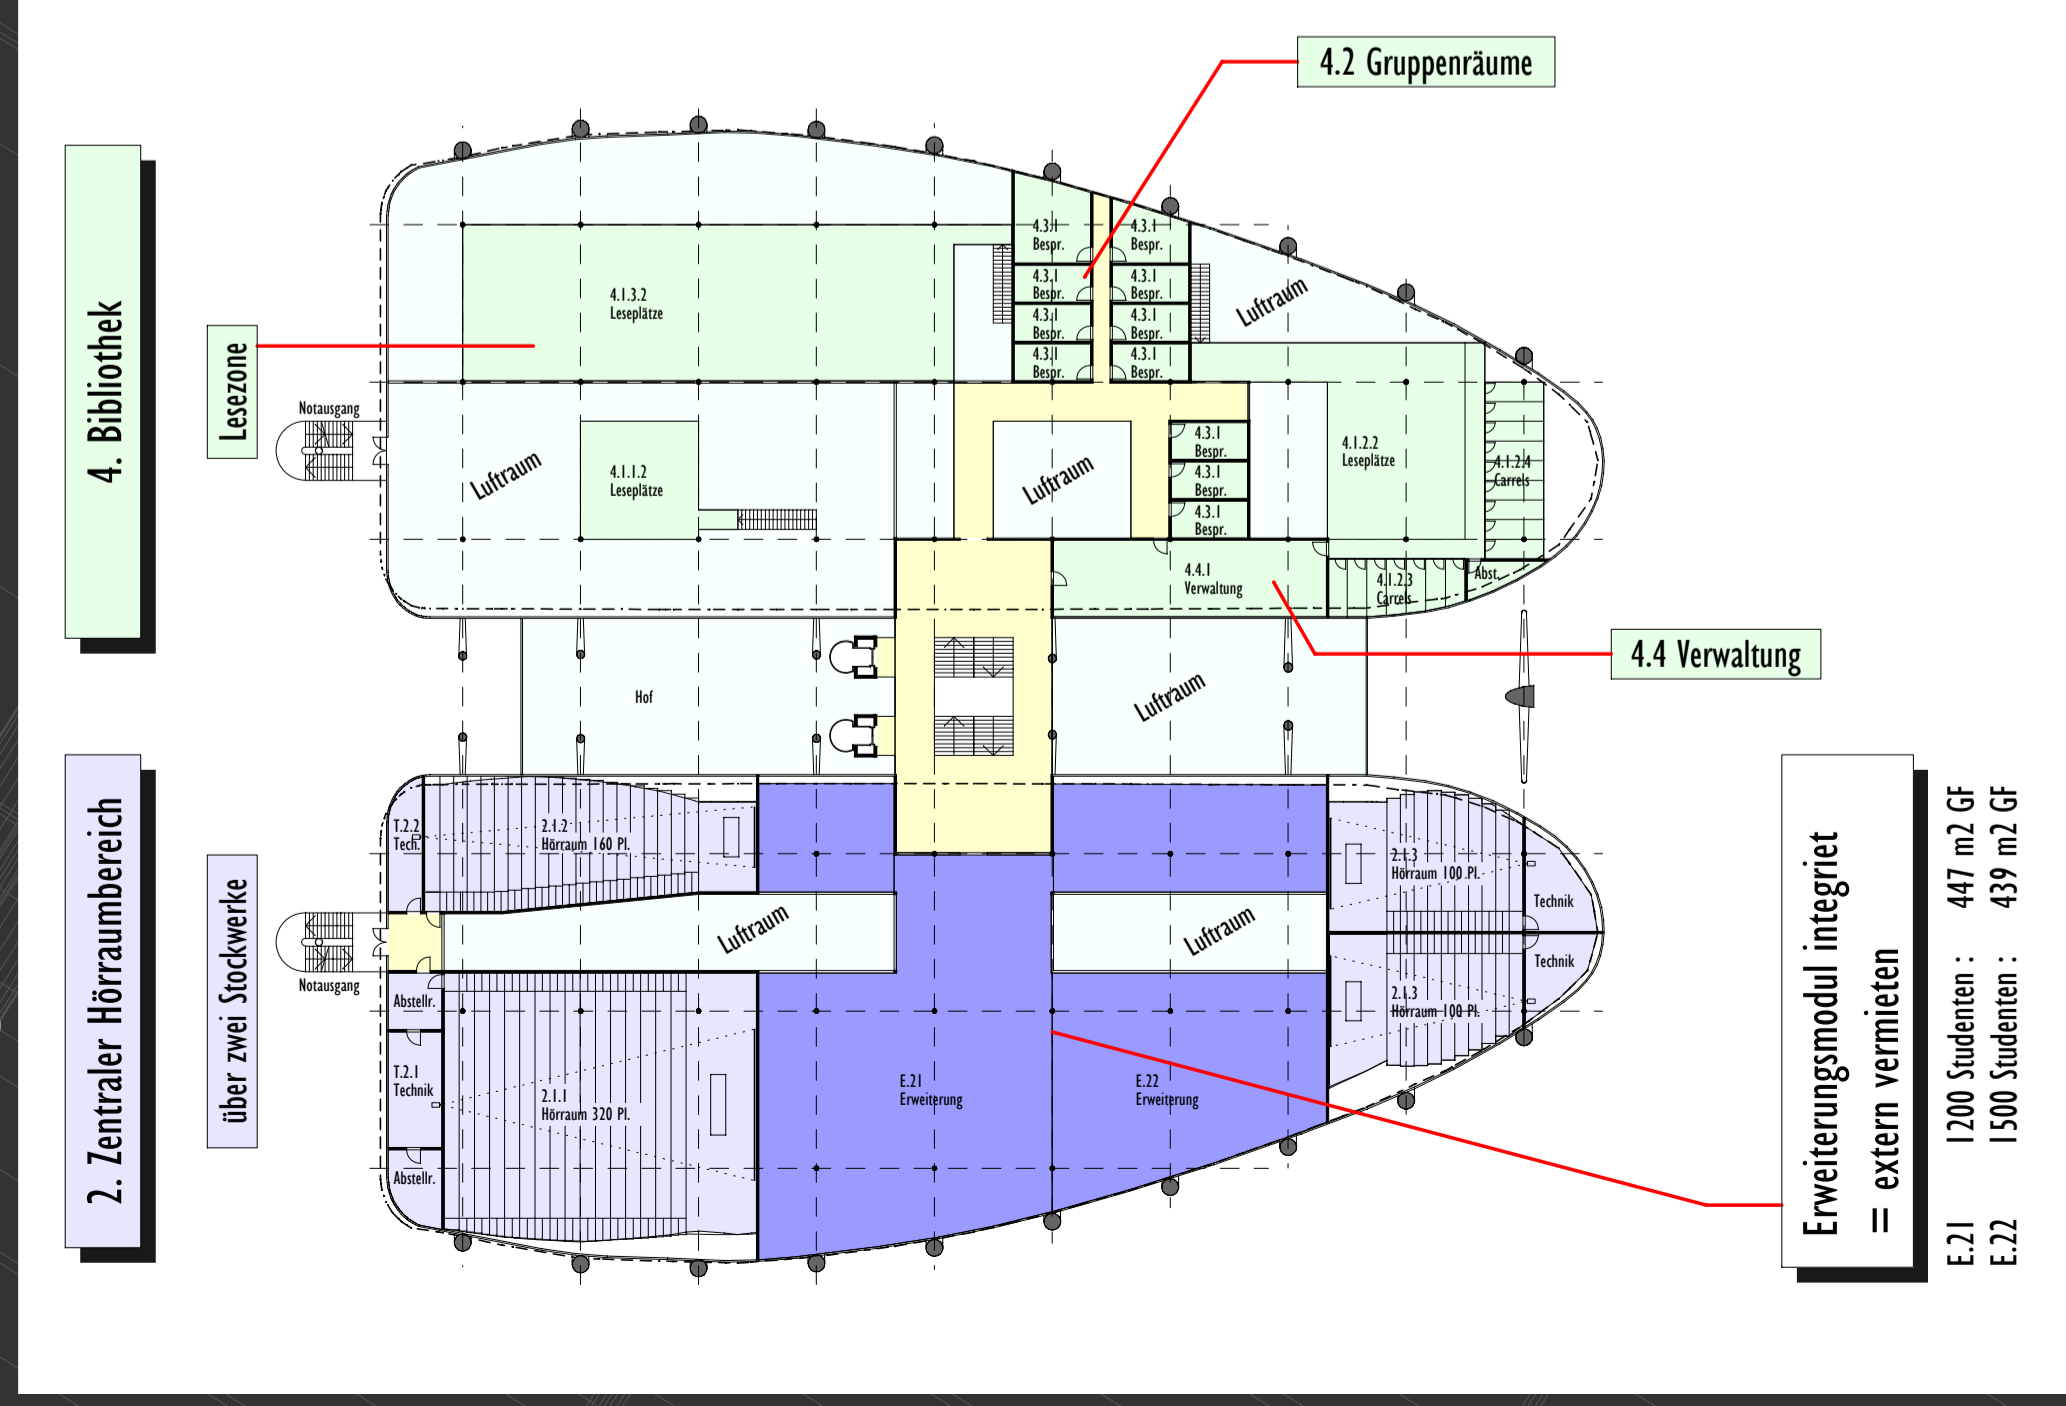


3. Obergeschoss 1:500

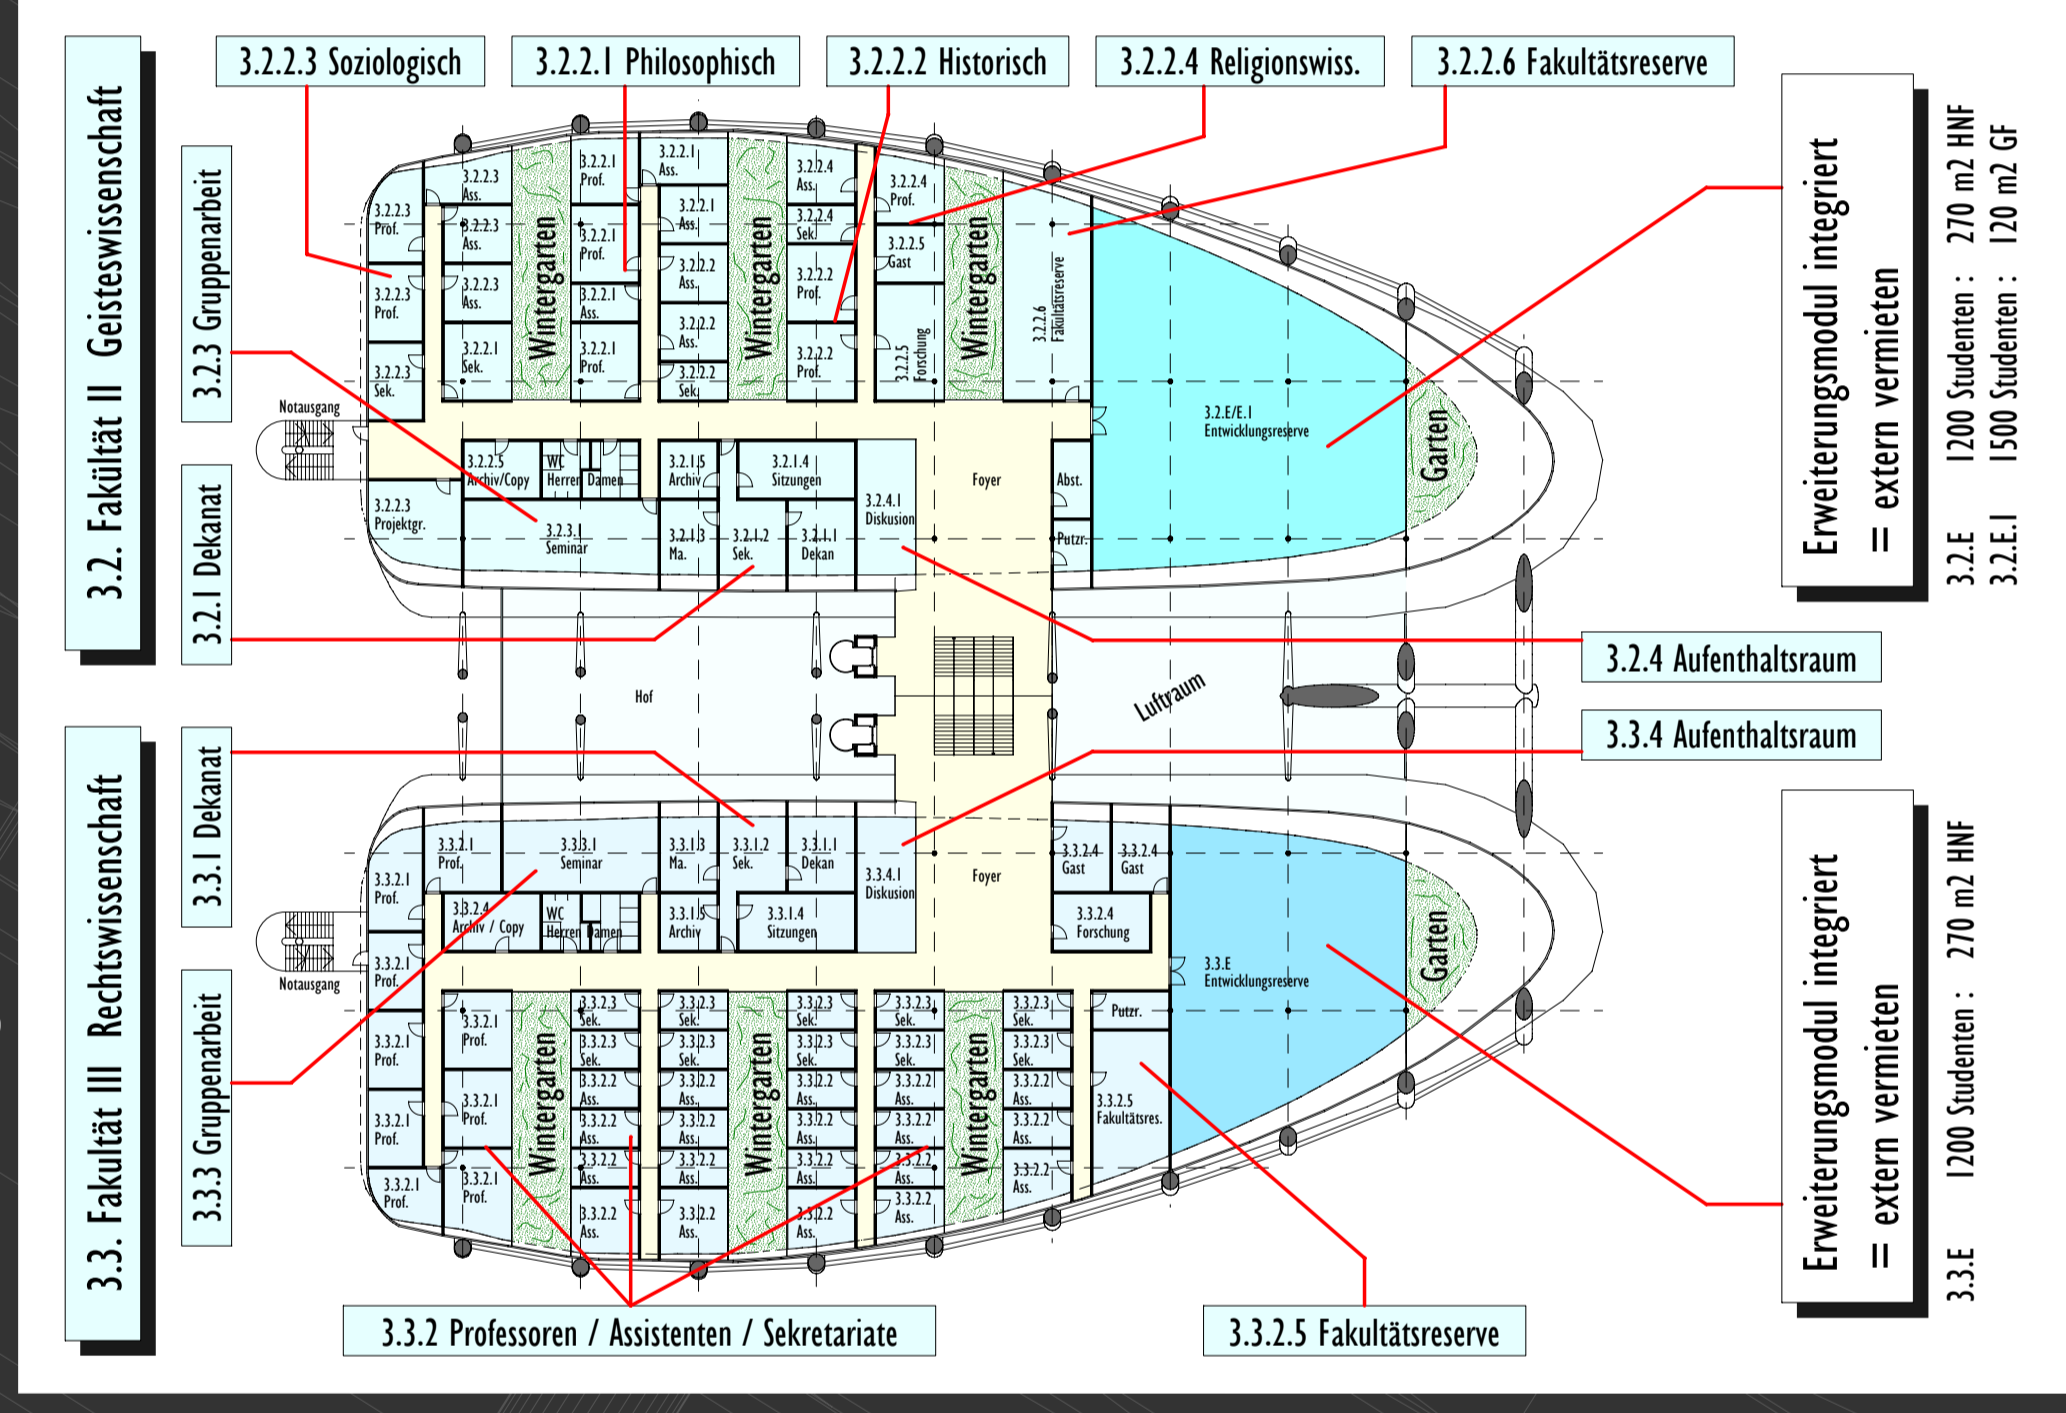


4. Obergeschoss 1:500

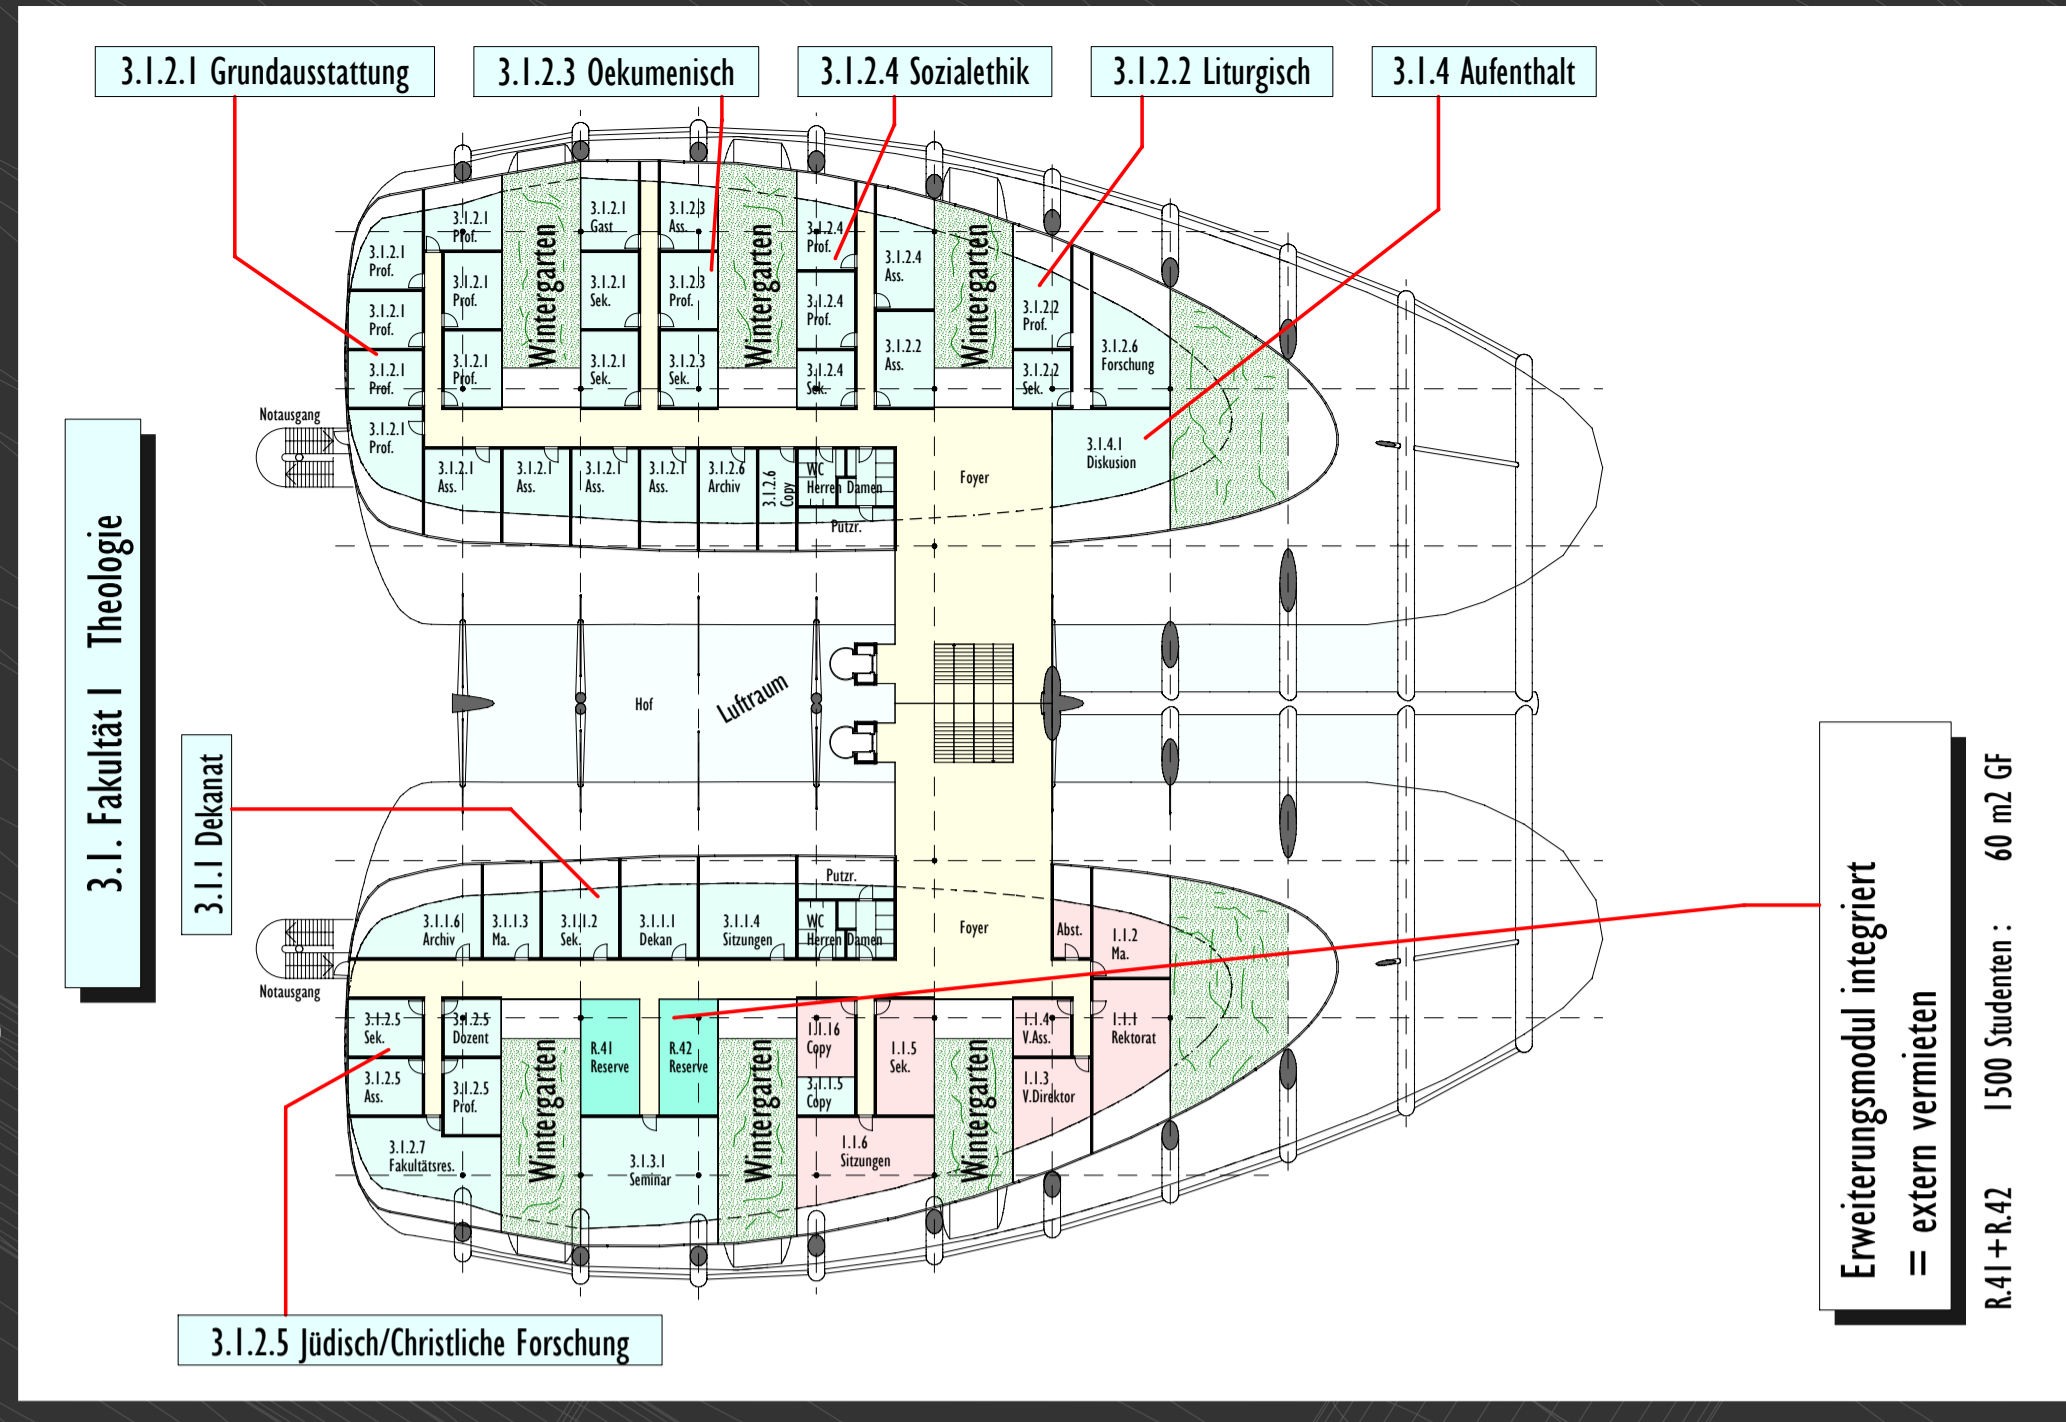


Wintergarten

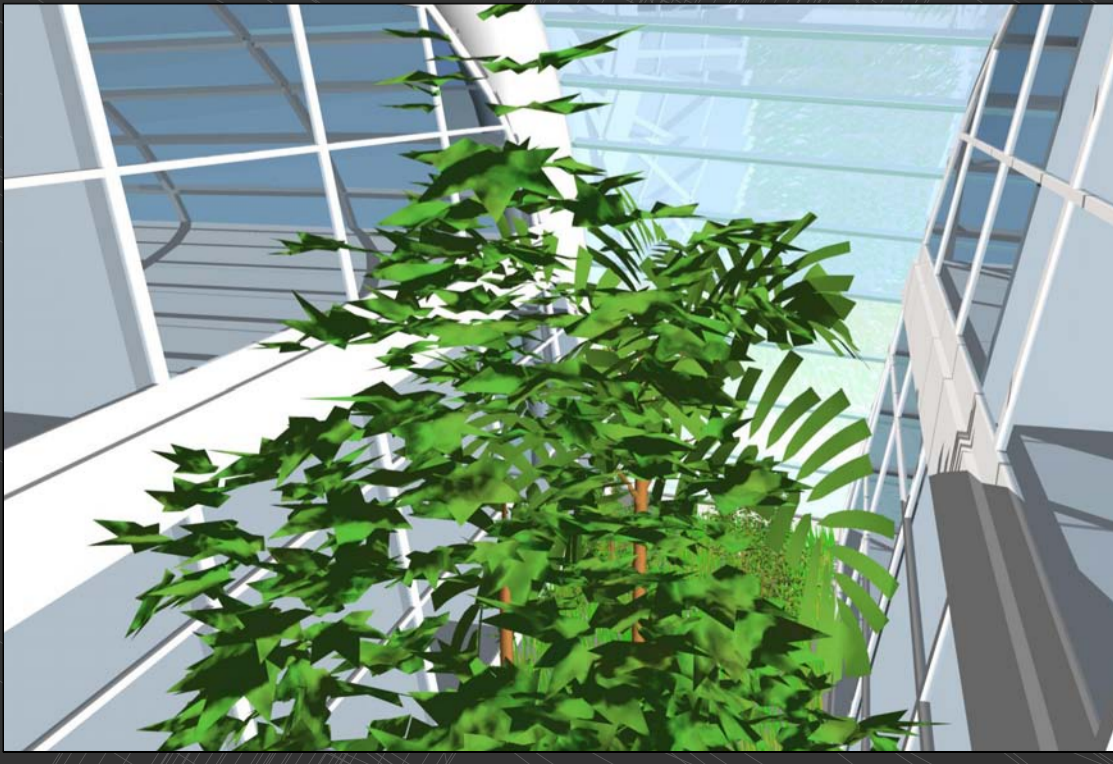


Grosser Hörraum

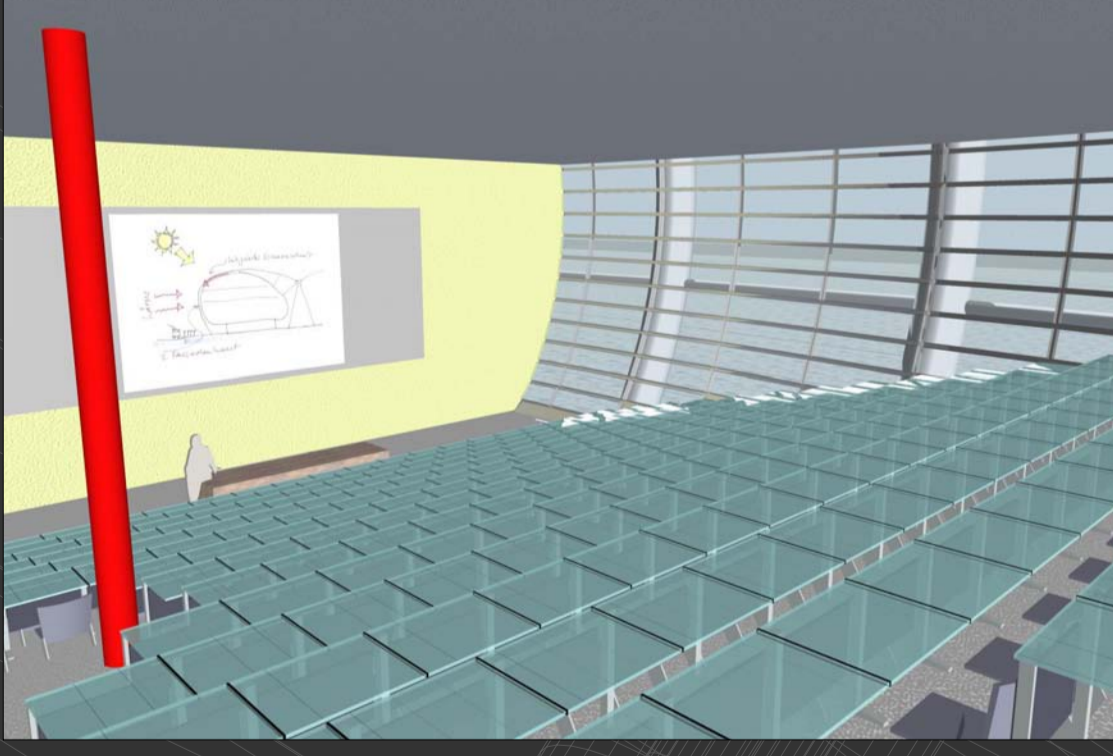

Eingang Nord-West

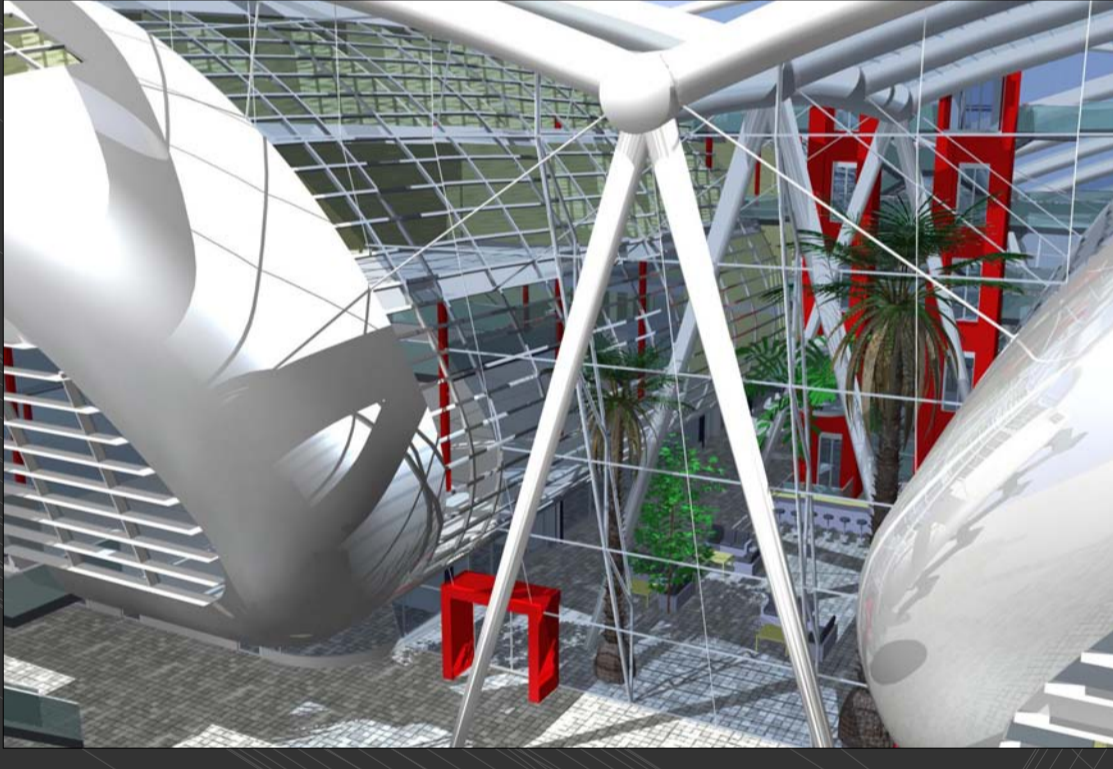

Hofraum

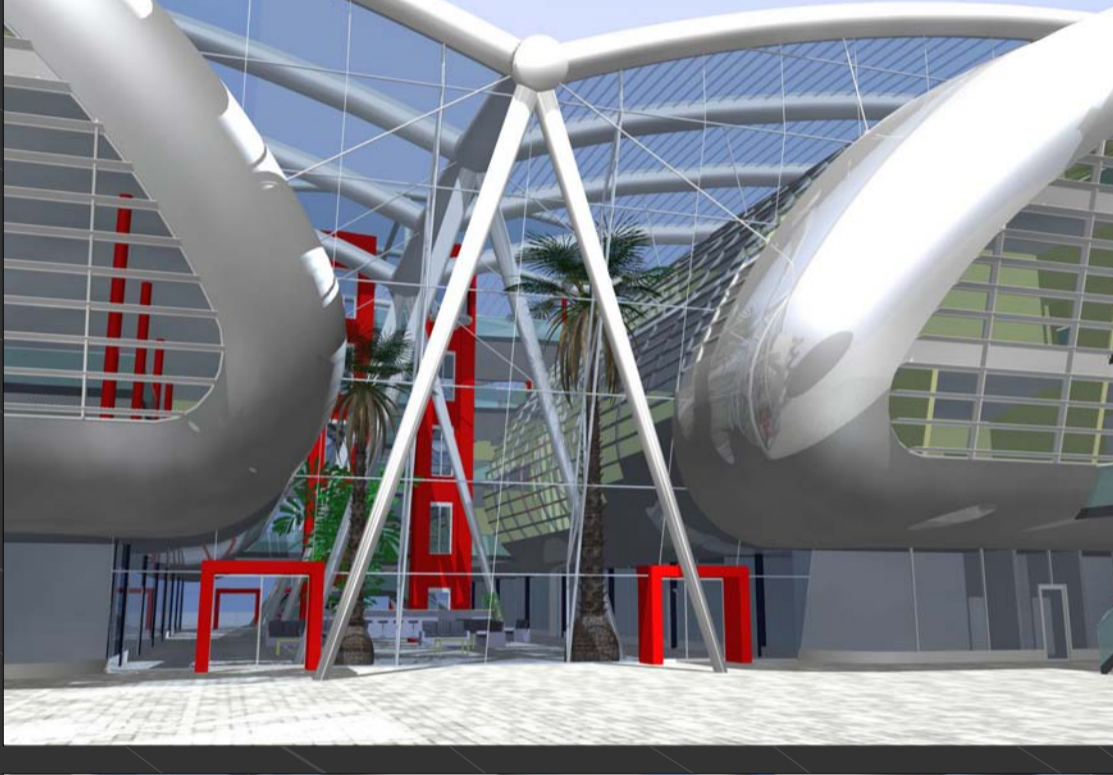

Rampe zum 1. Obergeschoss

