
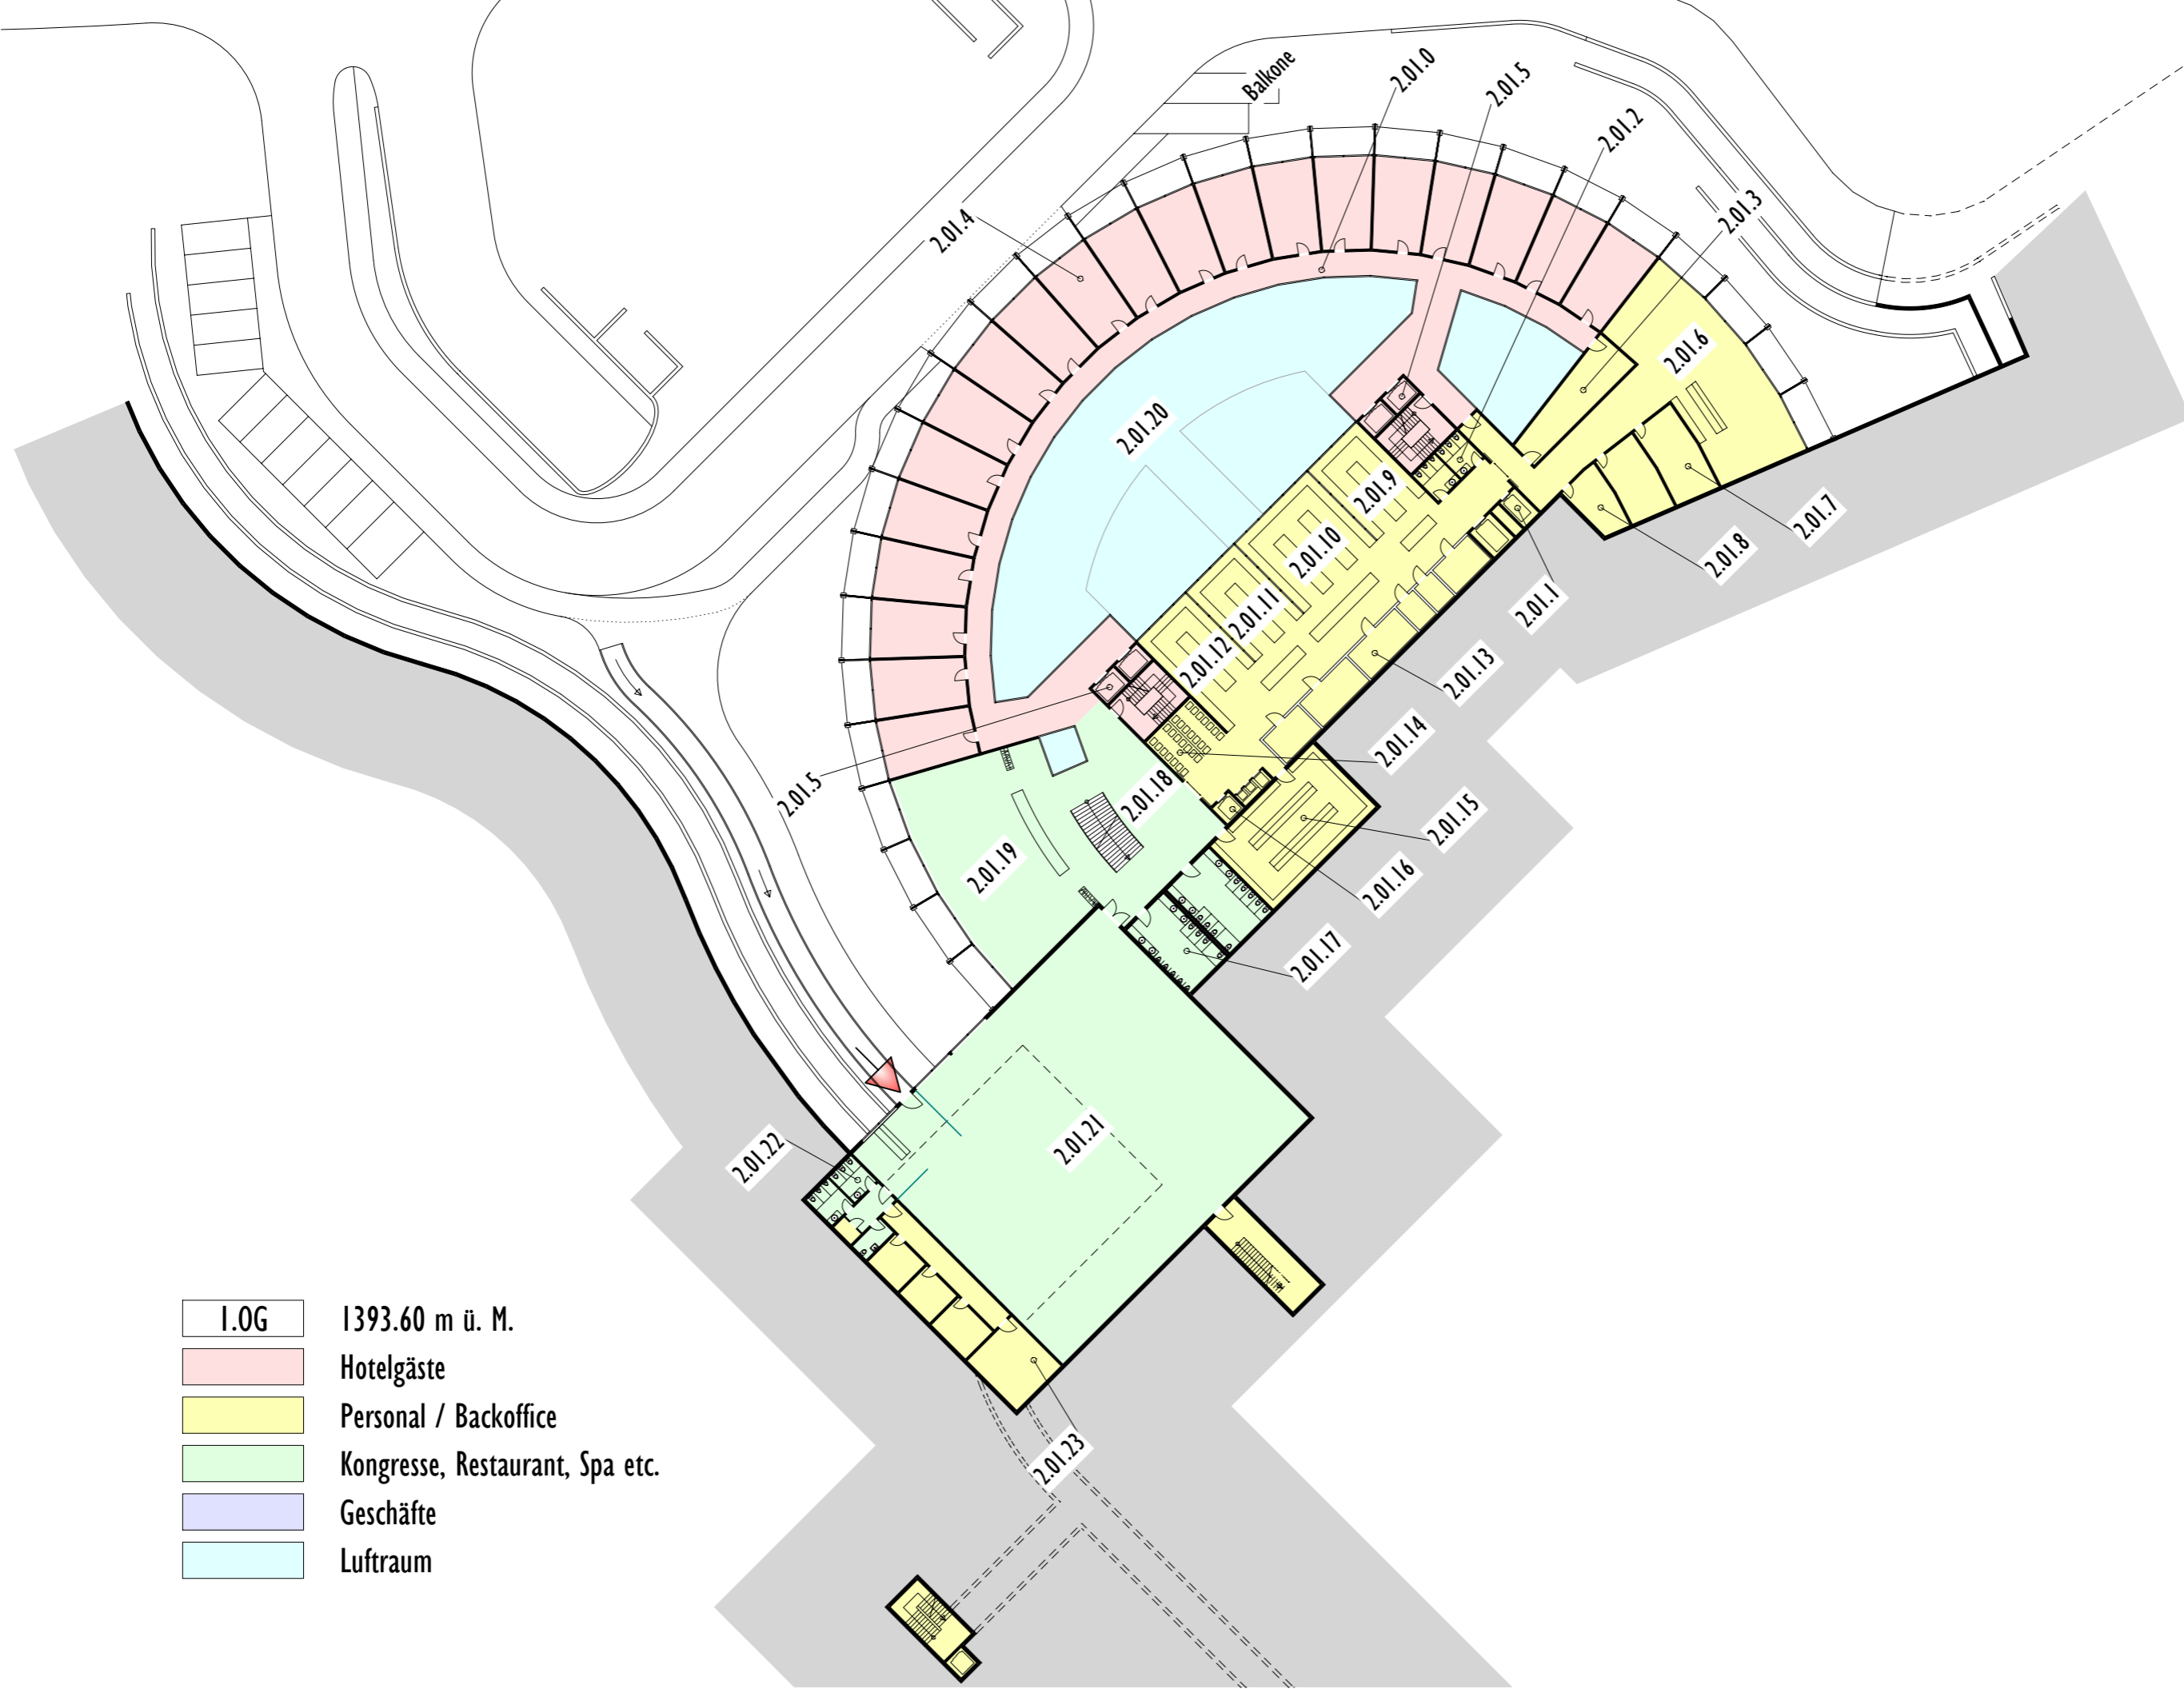


1:500

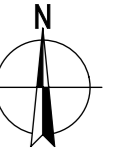

- I.OG 1393.60 m ü. M.
- Hotelgäste
- Personal / Backoffice
- Kongresse, Restaurant, Spa etc.
- Geschäfte
- Luftraum

Vital-Resort Obersaxen

Raumprogramm 1.Obergeschoss

Bezeichnung	Funktion	Lage	m2	Subtotal	Bemerkung
2.01.0	Erschliessungsfläche	1.OG	336		
2.01.1	Waren- und Personalaufzug	1.OG	52		
2.01.2	Personal WC	1.OG	15		
2.01.3	Roomservice / Housekeeping	1.OG	36		
2.01.4	Hotelzimmer	1.OG	675		20 Doppelzimmer mit Balkon
2.01.5	Gästeaufzüge mit Nottreppenhaus	1.OG	61		
2.01.6	Kantine Personal	1.OG	179		ca. 110-130 Sitzplätze mit Selbstbedienungstheke und Office
2.01.7	Lager	1.OG	28		
2.01.8	Büro Kü.-Chef, Wareneinkauf	1.OG	41		
2.01.9	Kalte Küche	1.OG	73		
2.01.10	Warme Küche	1.OG	110		
2.01.11	Bäckerei	1.OG	72		
2.01.12	Spül- Waschanlage	1.OG	74		
2.01.13	Kühlräume zu Küche	1.OG	63		für Gemüse, Fisch, Fleisch, Speisen, Getränke
2.01.14	Depot Servicewagen	1.OG	23		
2.01.15	Weinkeller	1.OG	88		
2.01.16	Personal- und Gastroaufzüge	1.OG	30		
2.01.17	Damen- und Herren WC	1.OG	68		
2.01.18	Foyer	1.OG	118		mit Treppenverbindung zu EG und 2.OG Kongress
2.01.19	Restaurantbetrieb	1.OG	199		120-140 Sitzplätze
2.01.20	Luftraum zum EG	1.OG			
2.01.21	Ausstellung	1.OG	708		Ausstellung Kulturforum mit eigenem Eingang / Windfang und Kassabereich / direkte Verbindung zu Speiserestaurant, Kongress und Hotellift / Grosses Oblicht
2.01.22	WC-Anlage zu Ausstellung	1.OG	28		
2.01.23	Lager und Technik zu Ausstellung	1.OG	92		
2.01	Total 1.Obergeschoss			3'170	

