
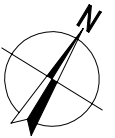


MEHRFAMILIENHAUS, HOFSTRASSE 13, LUZERN

AUSBAU

- ▶ Bodenbelag: Steinplatten
- ▶ Treppenhaus verglast (=Licht ins Wohnzimmer)
- ▶ Terrasse mit elektrischen Sonnenstoren
- ▶ TV-Anschluss
- ▶ Elektroanschluss
- ▶ Rundblick über die ganze Stadt
- ▶ Teilweise Seesicht

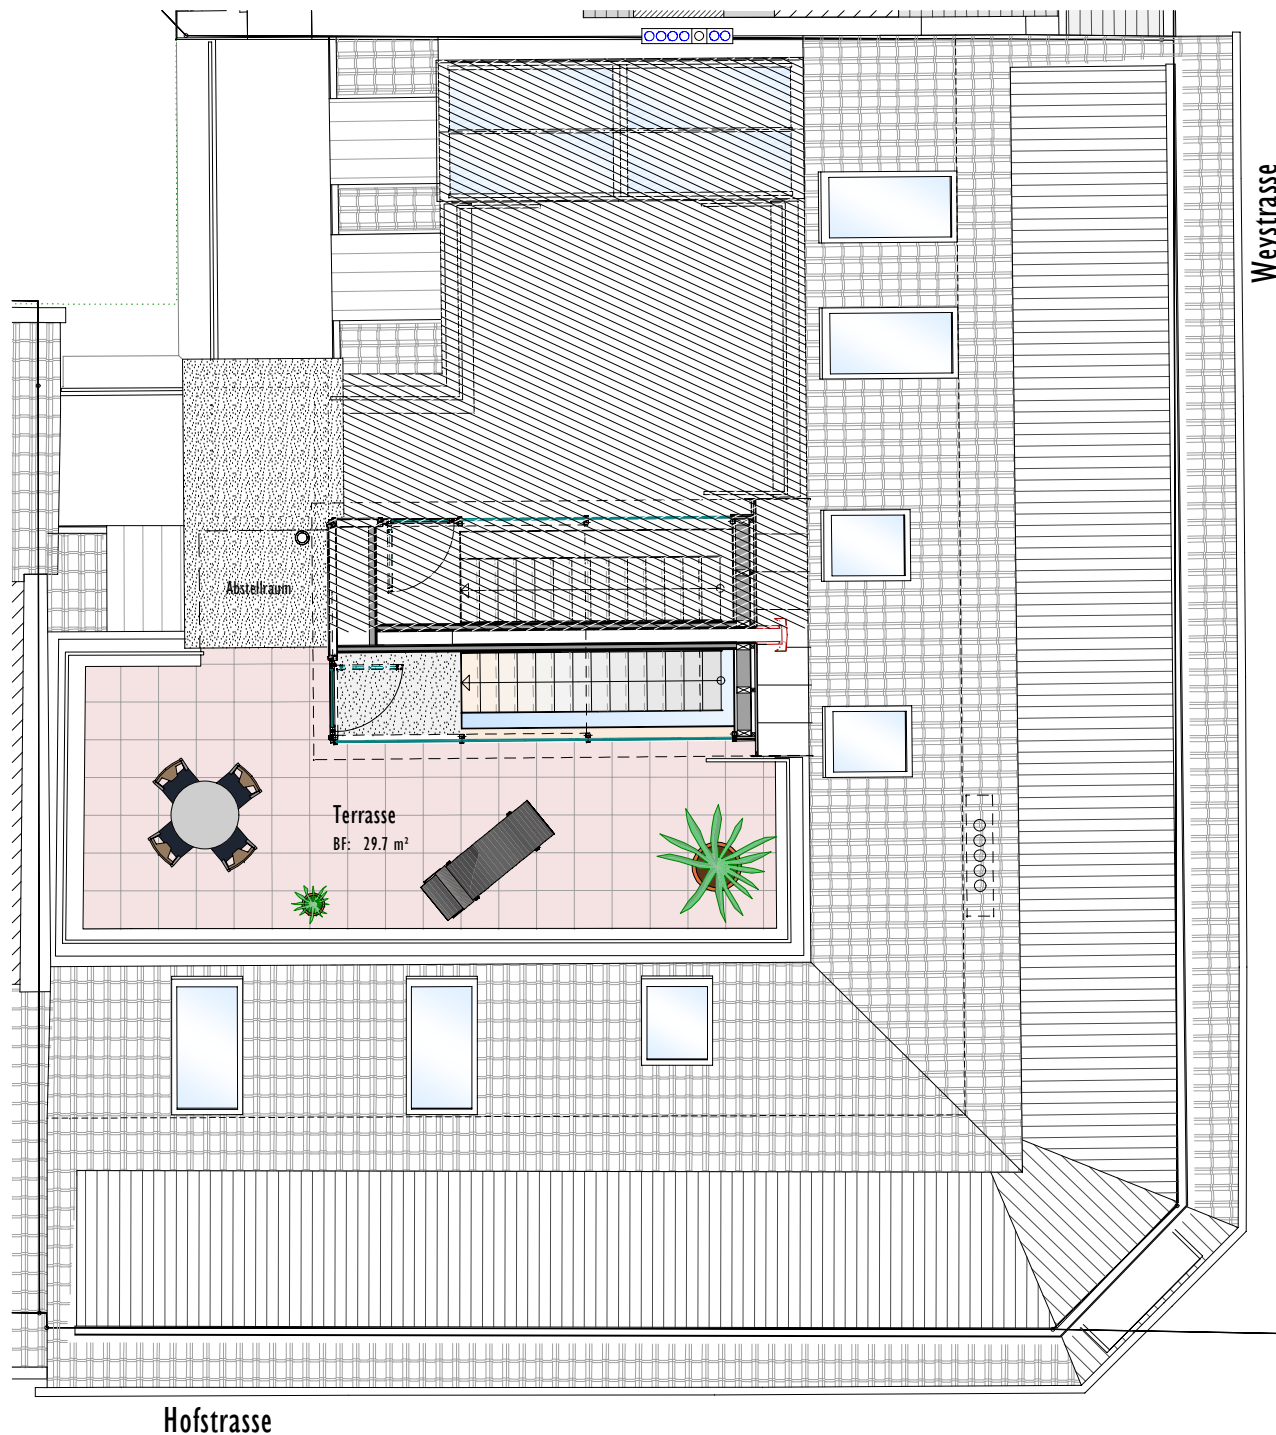

Dachterrasse, Seite Hofstrasse 1:100

