


# MEHRFAMILIENHAUS, HOFSTRASSE 13, LUZERN

Nordwestfassade  
Schnitt A-A

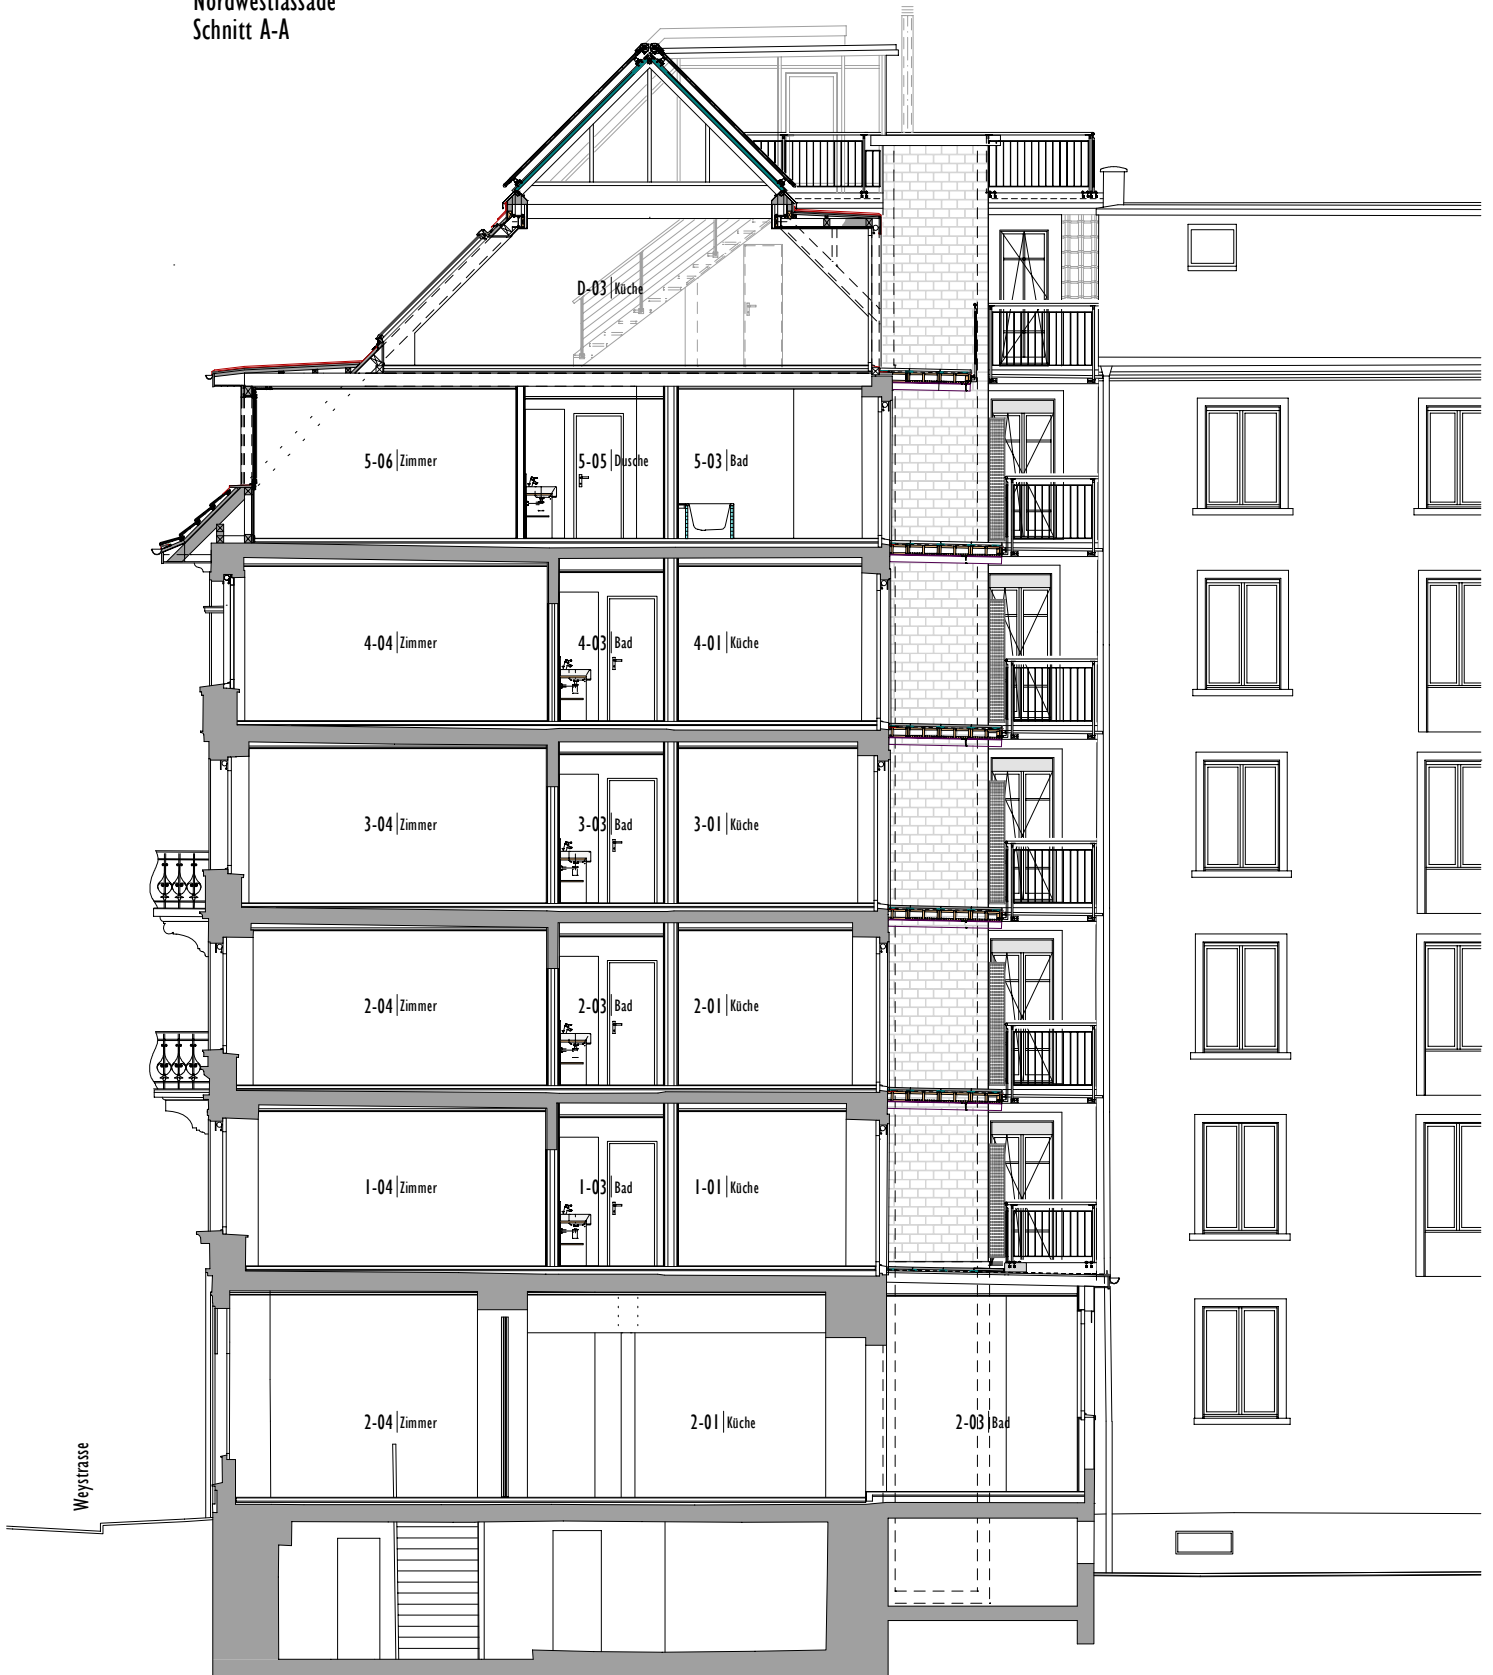

Datum: 15.12.2005

Plan-Nr.: 923

12.5 m

Fassade Nordwest 1:125

BOHRAUS Planung & Architektur AG, Zürichstrasse 64, Postfach 6808, 6000 Luzern 6  
Tel.: 041/226'20'40, Fax: 041/226'20'46, Mail: bohraus.ag@bohraus.com, www.bohraus.com