


2½ Zimmer Wohnung 88.2 m²

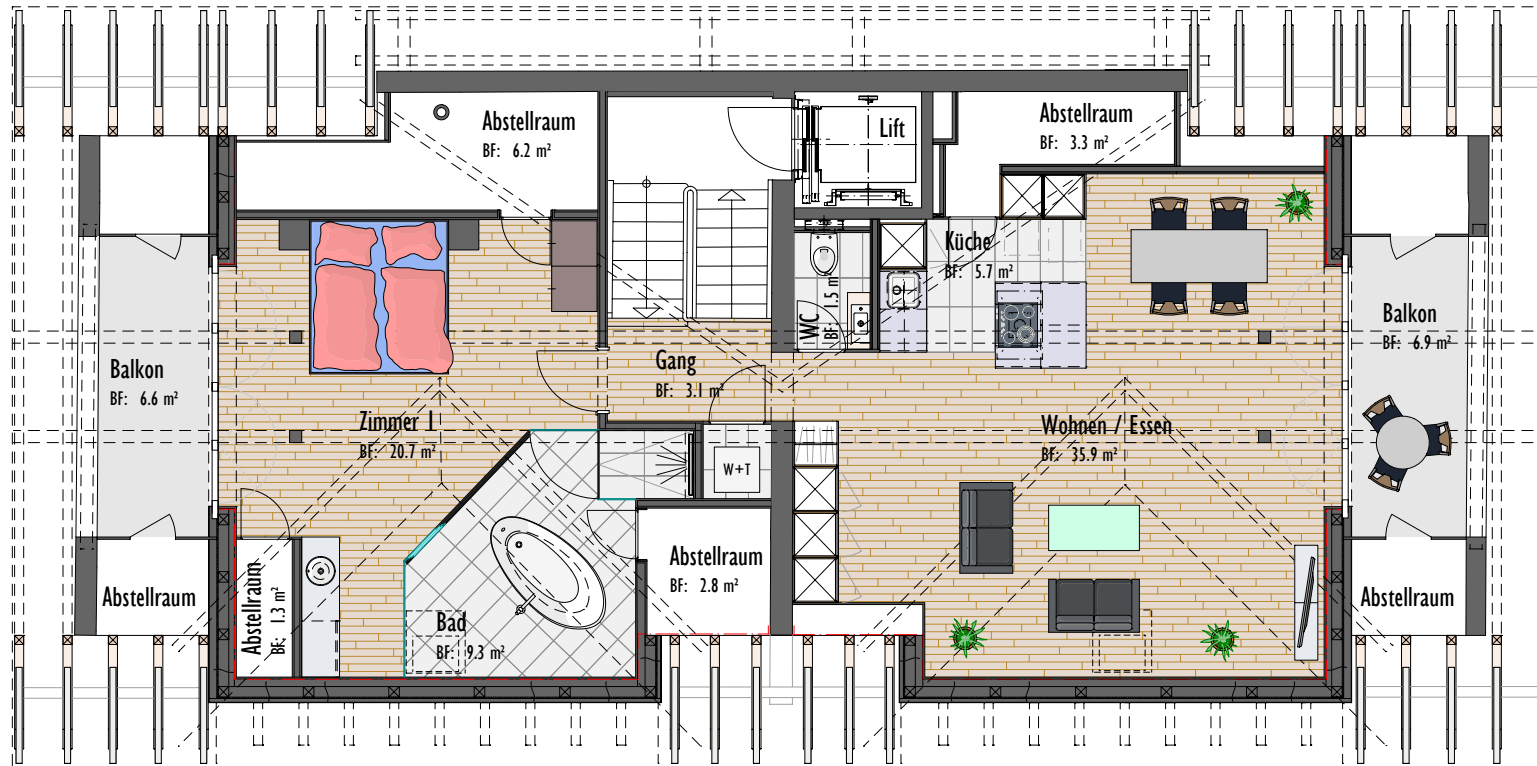

Dachgeschoss - möbliert 1:100

Sanierung, Bruchmattstr. 30-32, Luzern, Optimierung

Plan NR.: 902

27.05.2015

