

I. Projektänderung


Grundeigentümer / Bauherrschaft

Architekt


Luzern, 21. 02. 2011

Legende:

- Neues Terrain —
- Gewachsenes Terrain - - -
- Max. Höhen und Abgrabungen, siehe Schemen im technischen Bericht

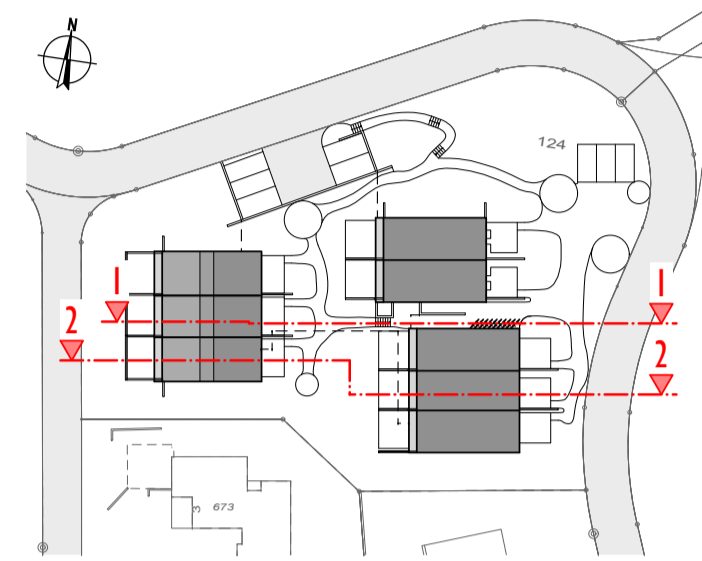


Frohmoosstrasse

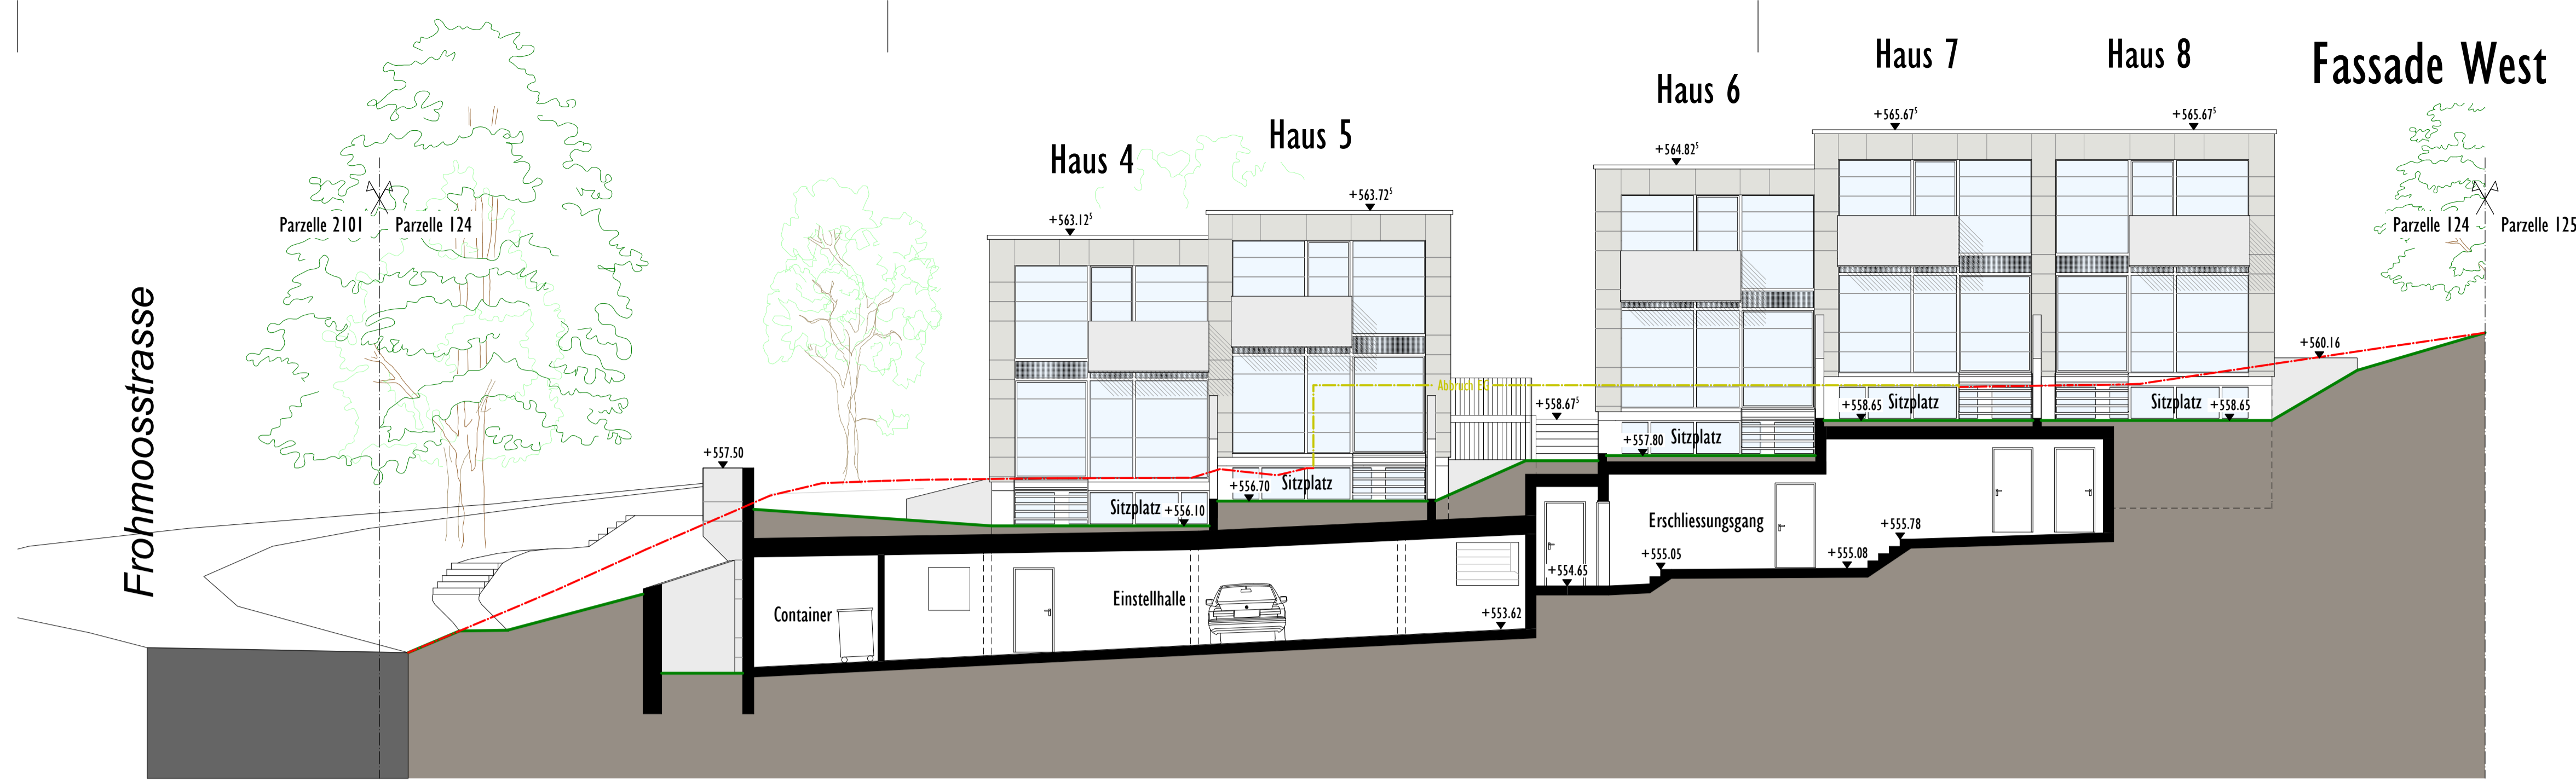

Fassade West


Fassade Nord Haus 6 und Schnitt I-I

Frohmoosstrasse

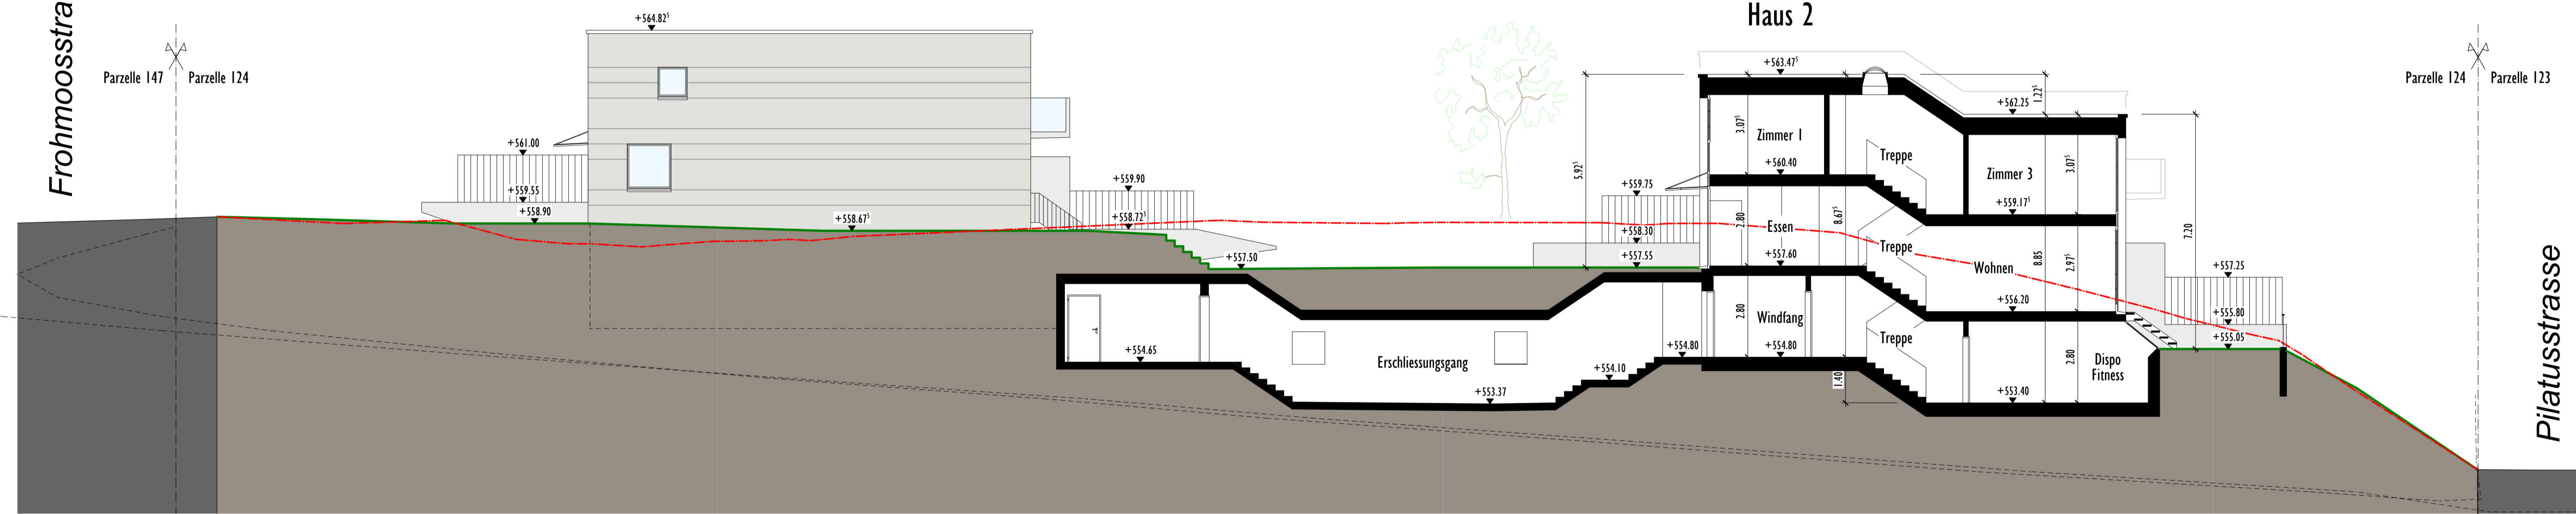

Pilatusstrasse

Schnitt 2-2

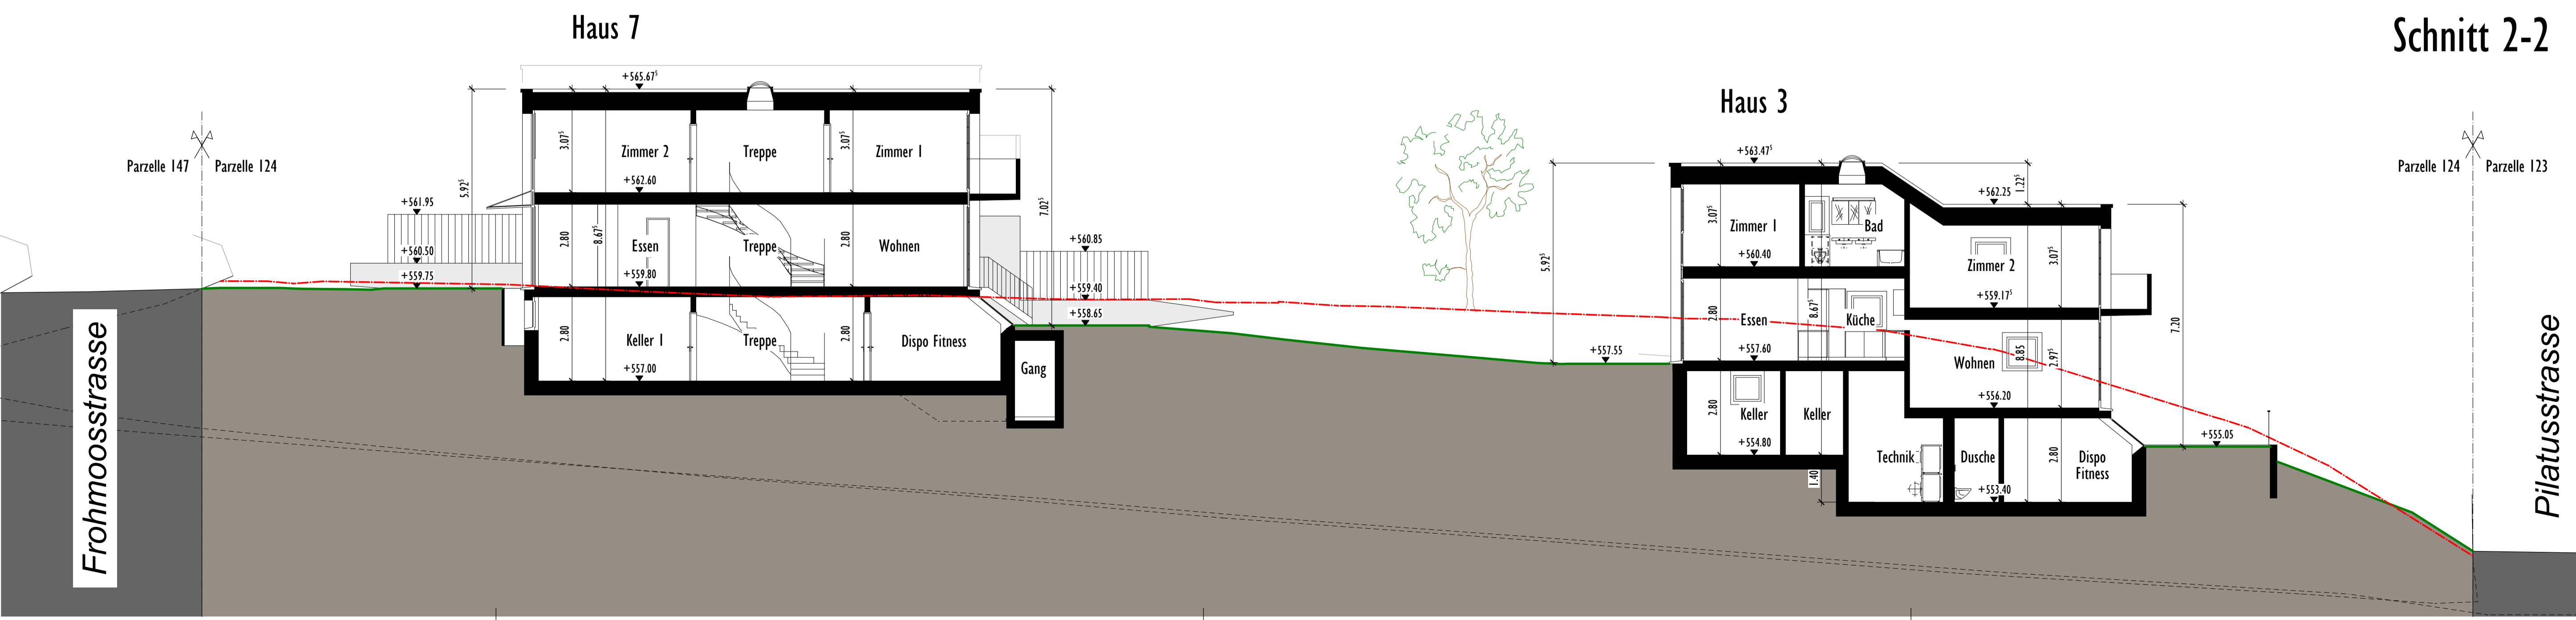

Frohmoosstrasse

Pilatusstrasse