

Büro 1
Gross
1. OG
167.2 m²

Büro 2
Gross
1. OG
147.8 m²

Wohnung 7
3½ Zimmer
1. OG
102.1 m²

Büro 3
Klein
1. OG
105.1 m²

Wohnung 6
4½ Zimmer
1. OG
136.1 m²

Wohnung 1
4½ Zimmer
1. OG
134.2 m²


Wohnung 5
4½ Zimmer
1. OG
111.8 m²

Wohnung 2
4½ Zimmer
1. OG
126.0 m²

Wohnung 4
4½ Zimmer
1. OG
129.3 m²

Wohnung 3
4½ Zimmer
1. OG
128.1 m²

Hof + Galerie
163.05 m²

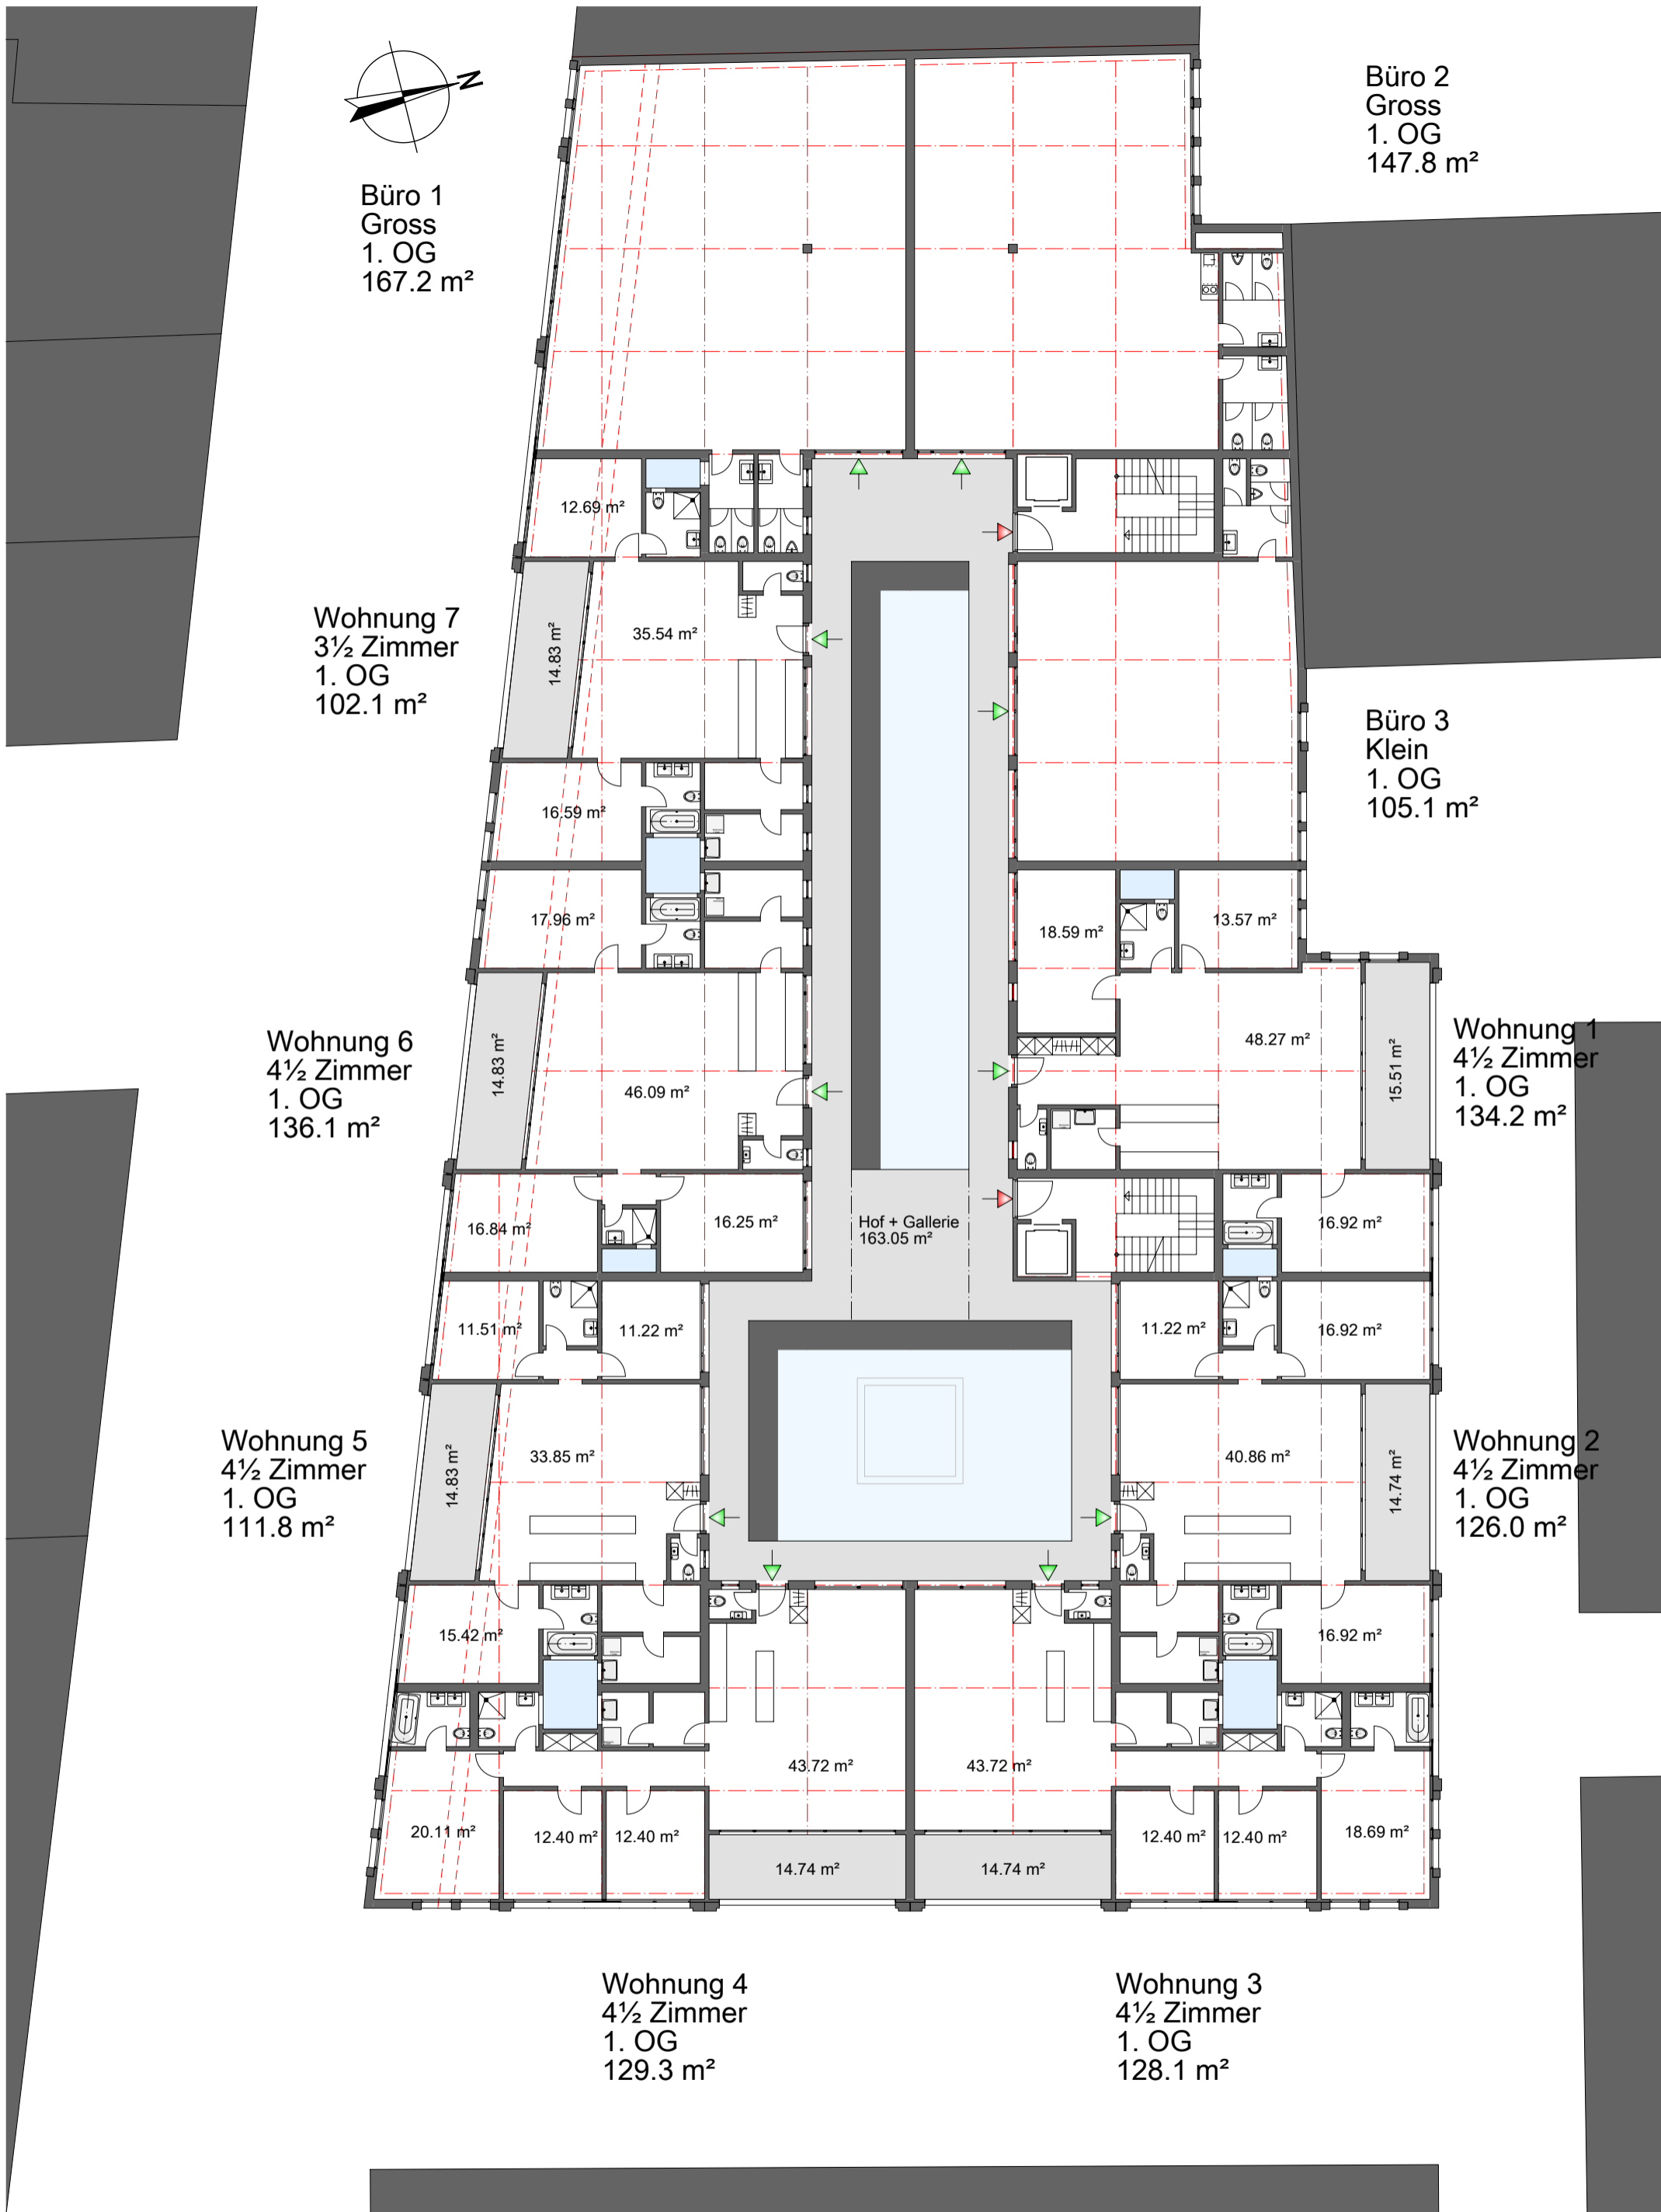

Projekt - 2. Obergeschoss 1:200

Plan NR.: 13

Selcuk - Kernzonenüberbauung

07.03.2011

B ● ■ R ▲ U S

BOHRAUS Planung & Architektur AG, Zürichstrasse 64, Postfach 6808, 6000 Luzern 6
Tel.: 041/226'20'40, Fax: 041/226'20'46, Mail: bohraus.ag@bohraus.com, www.bohraus.com